




Voorgevel




Rechterzijgevel




Achtergevel

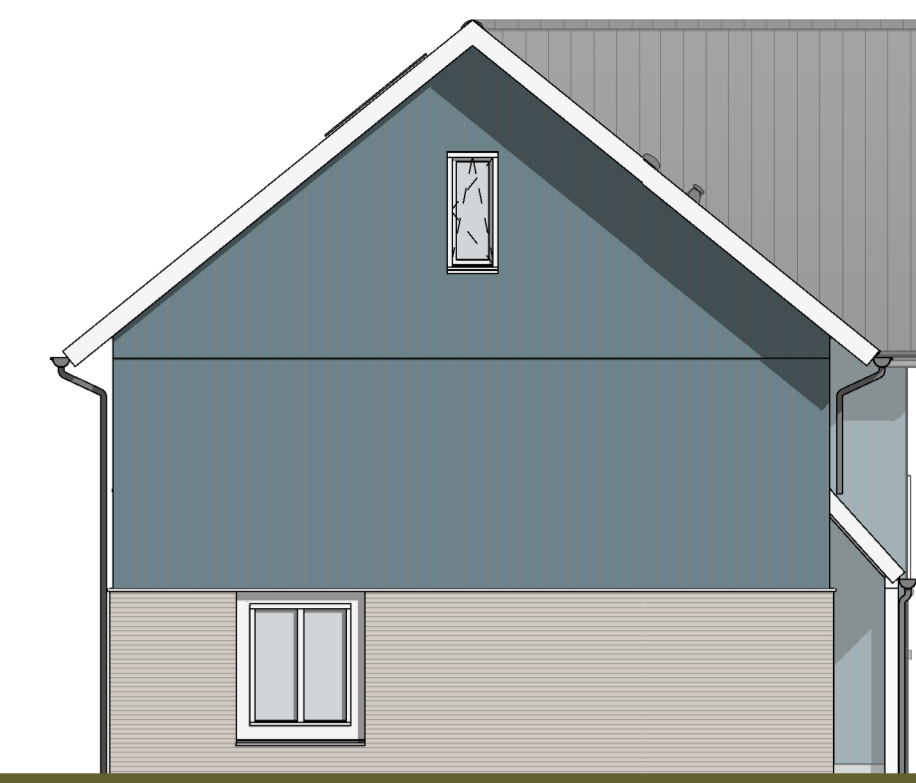


Linkerzijgevel

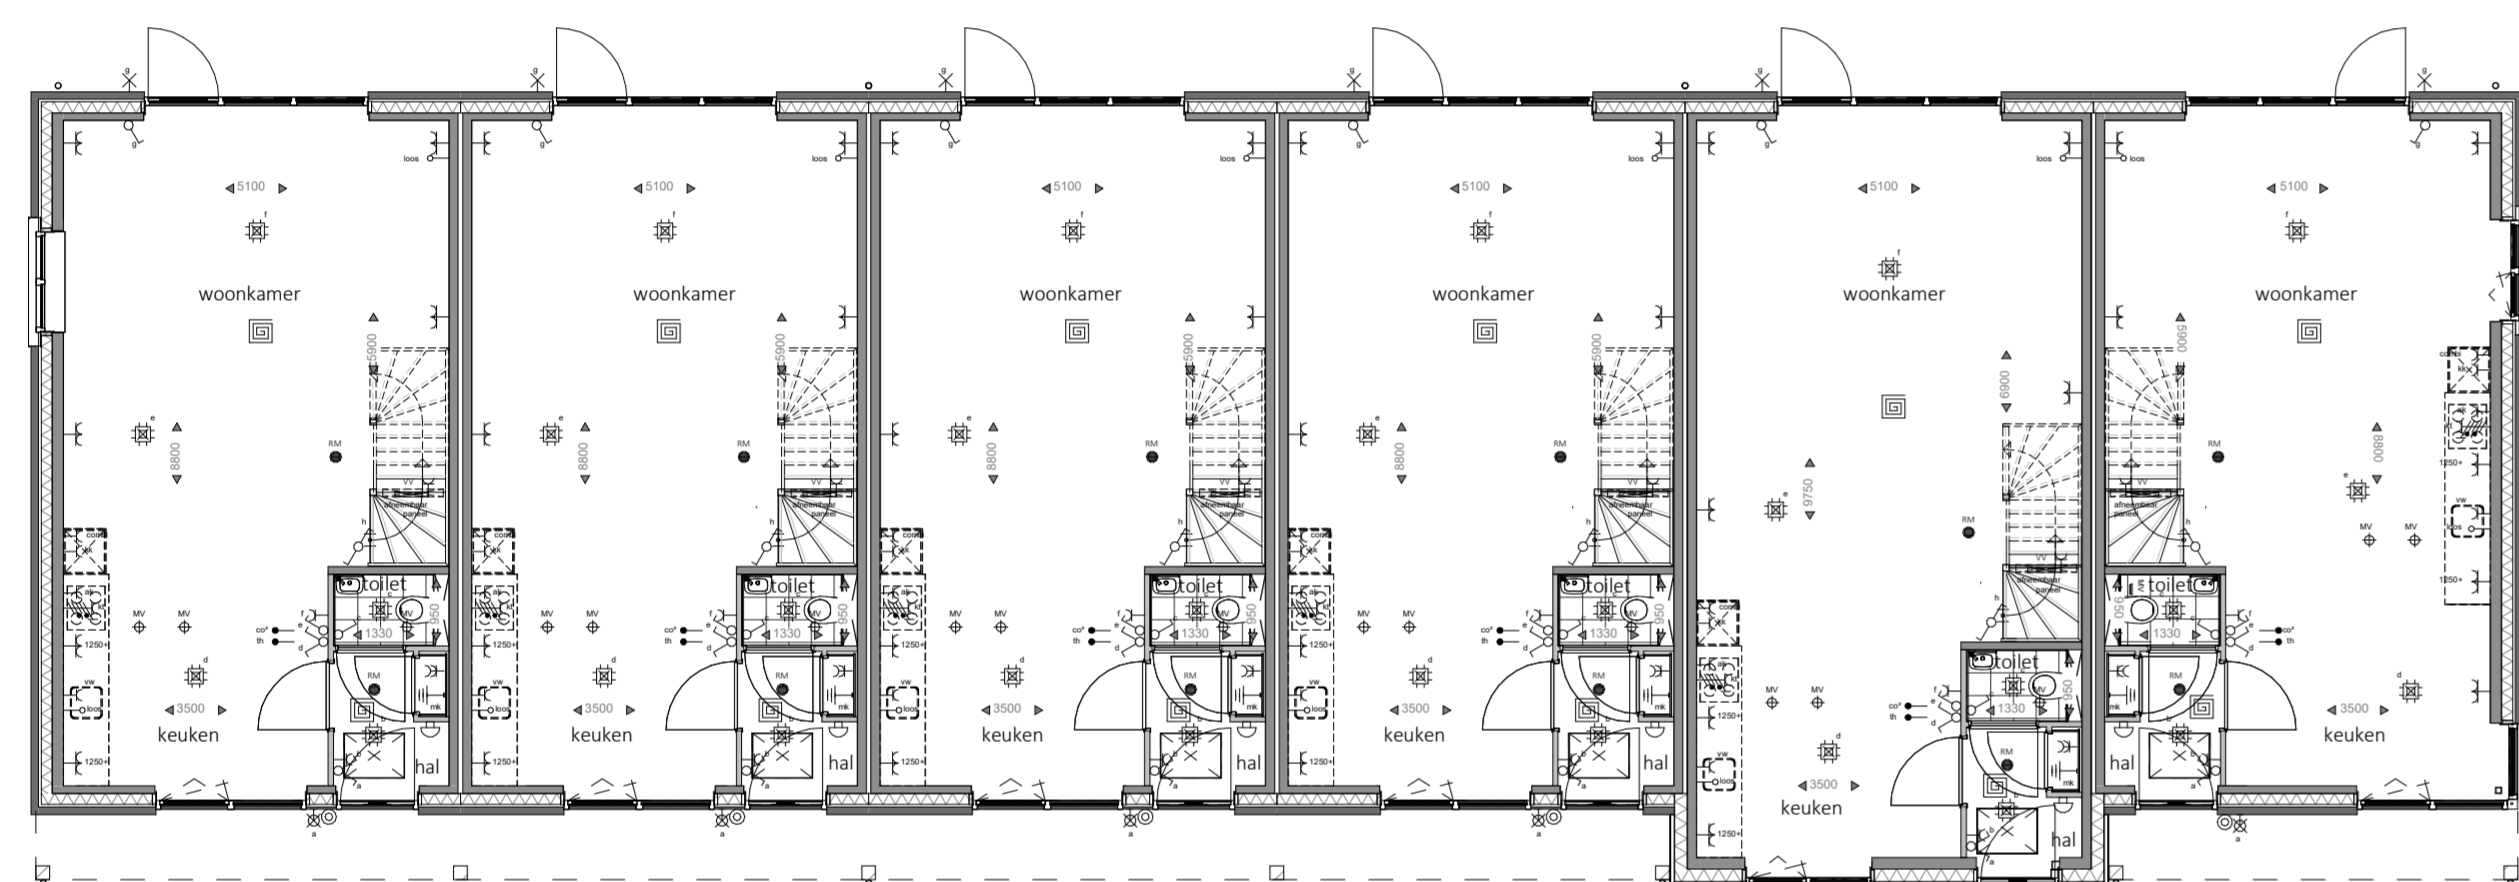


Begane grond

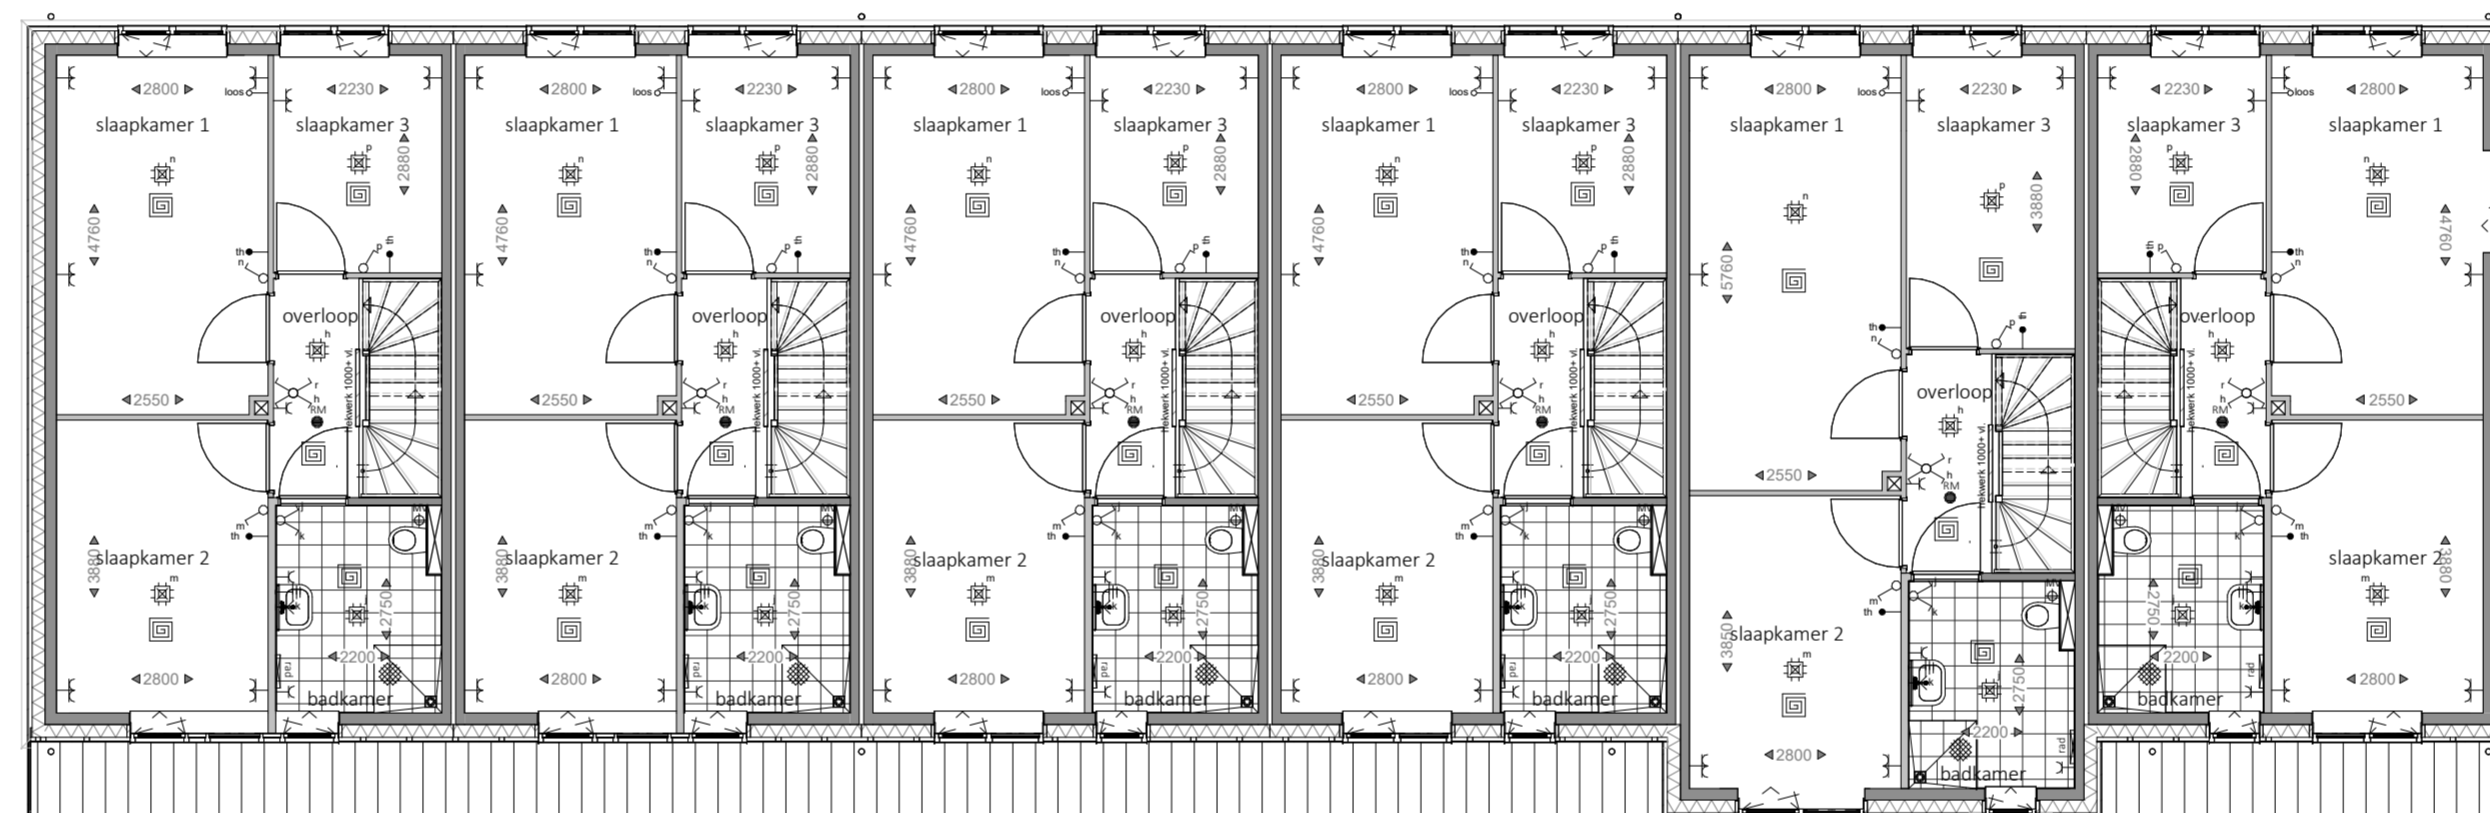


Eerste verdieping

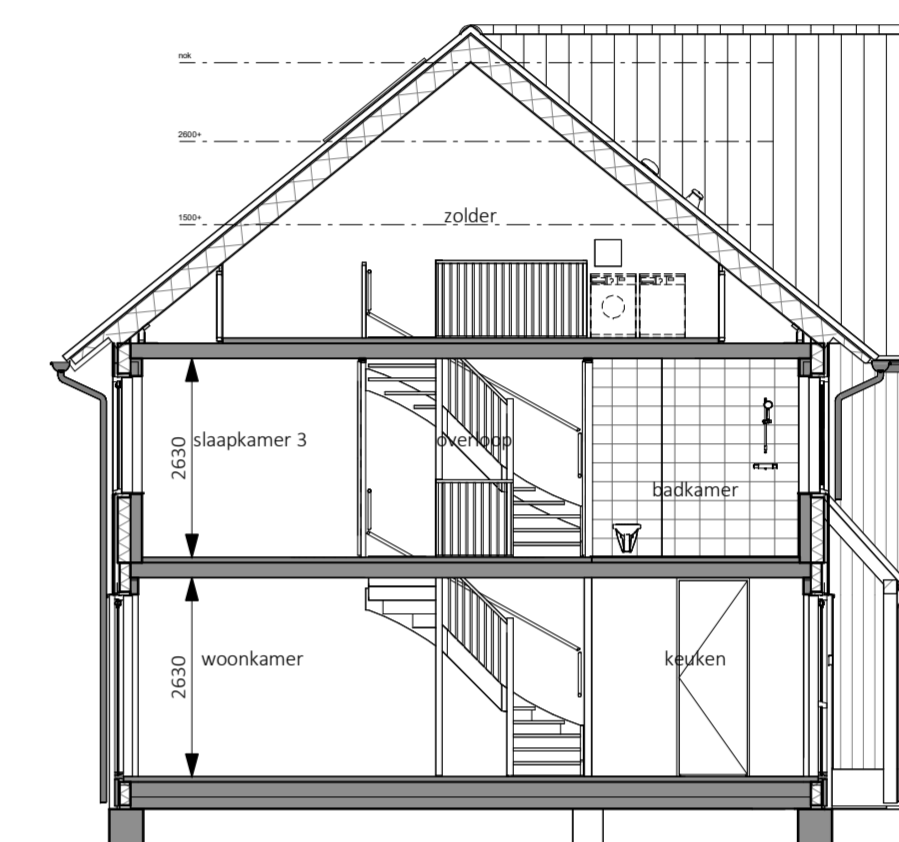


Doorsnede 11, 13-16

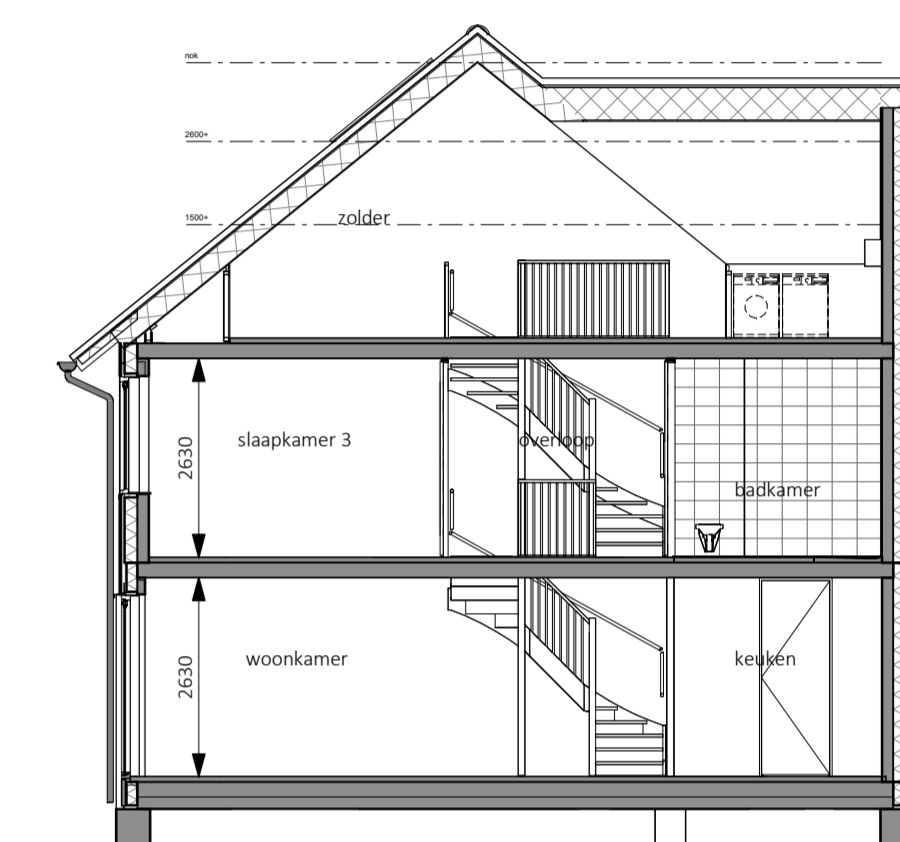

Doorsnede 12

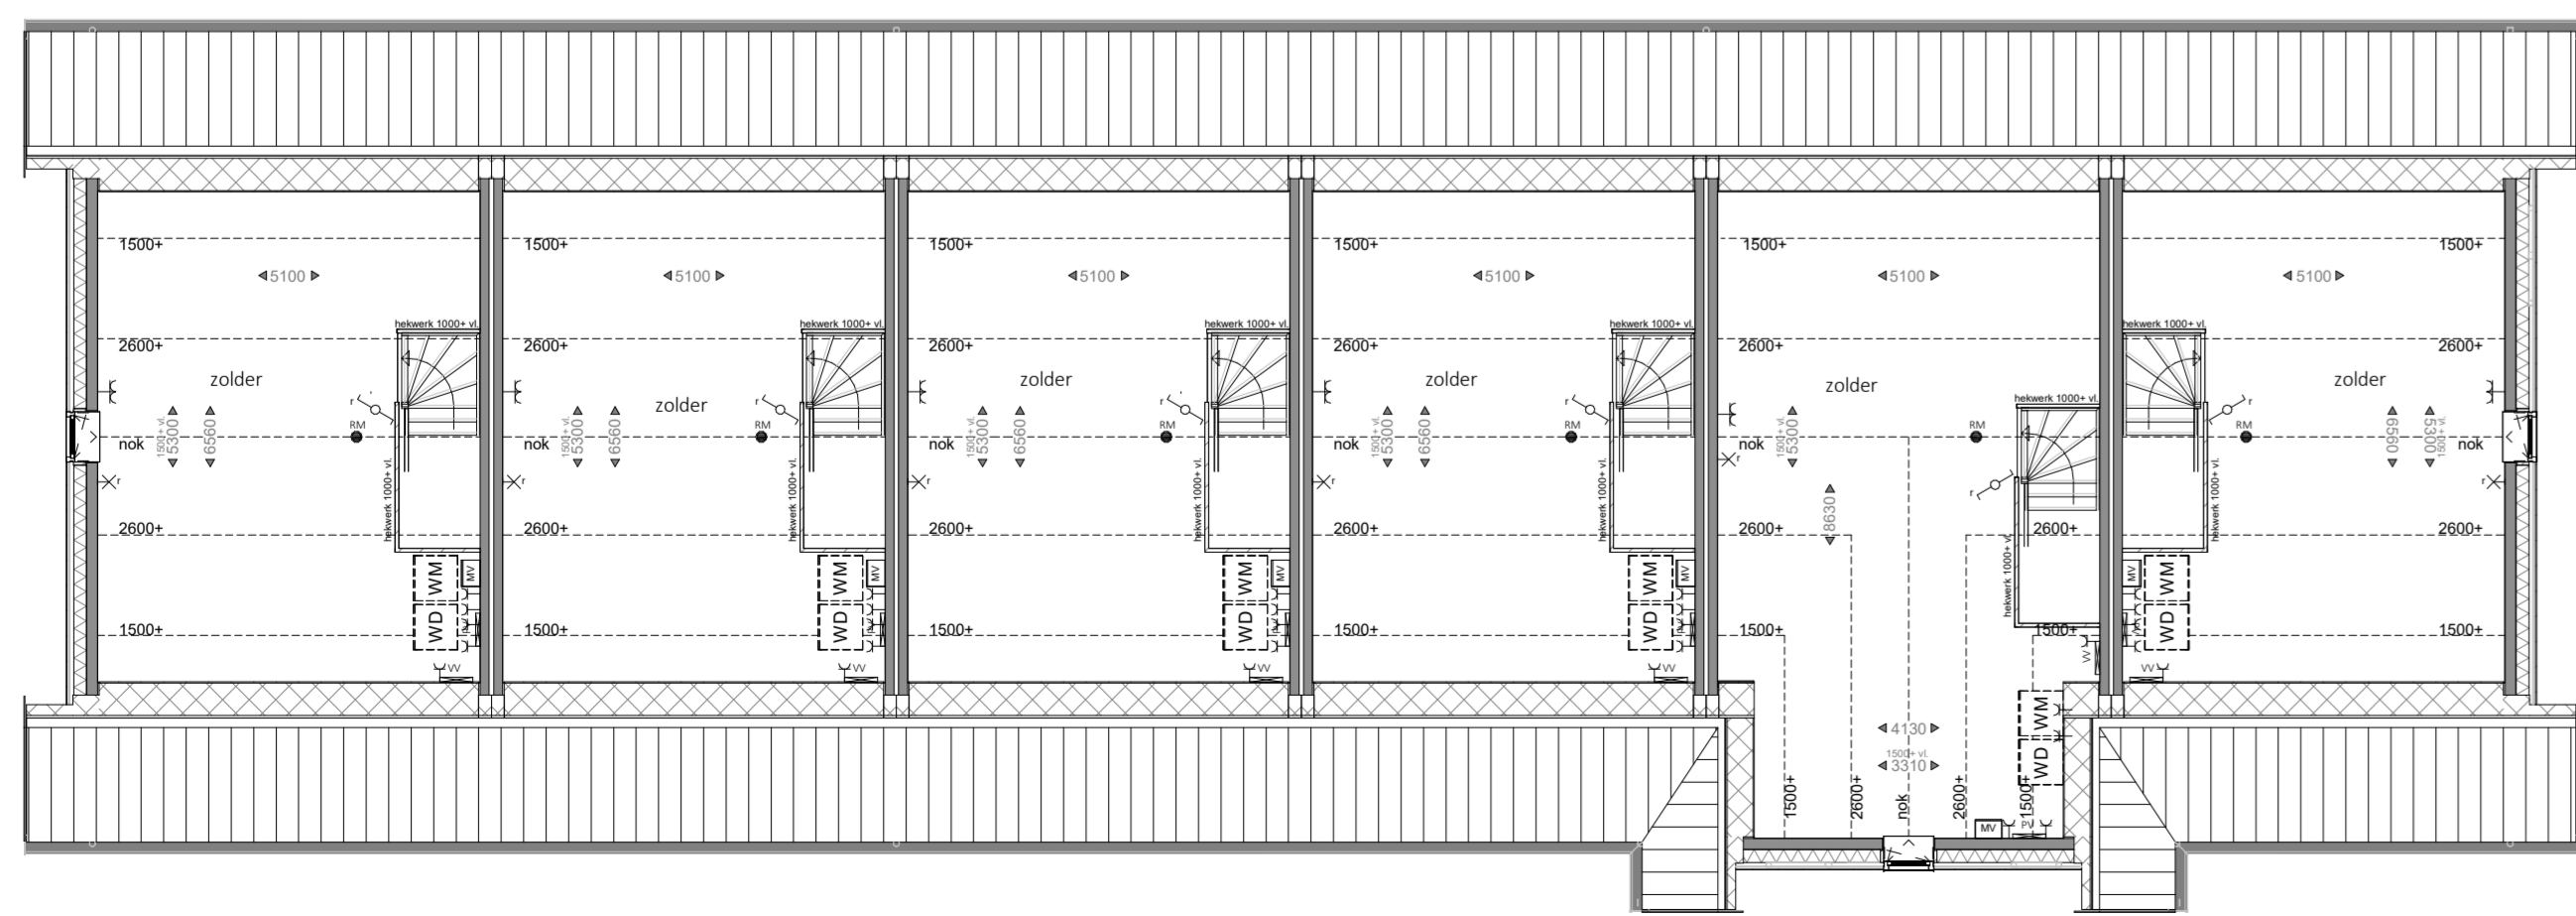


Tweede verdieping

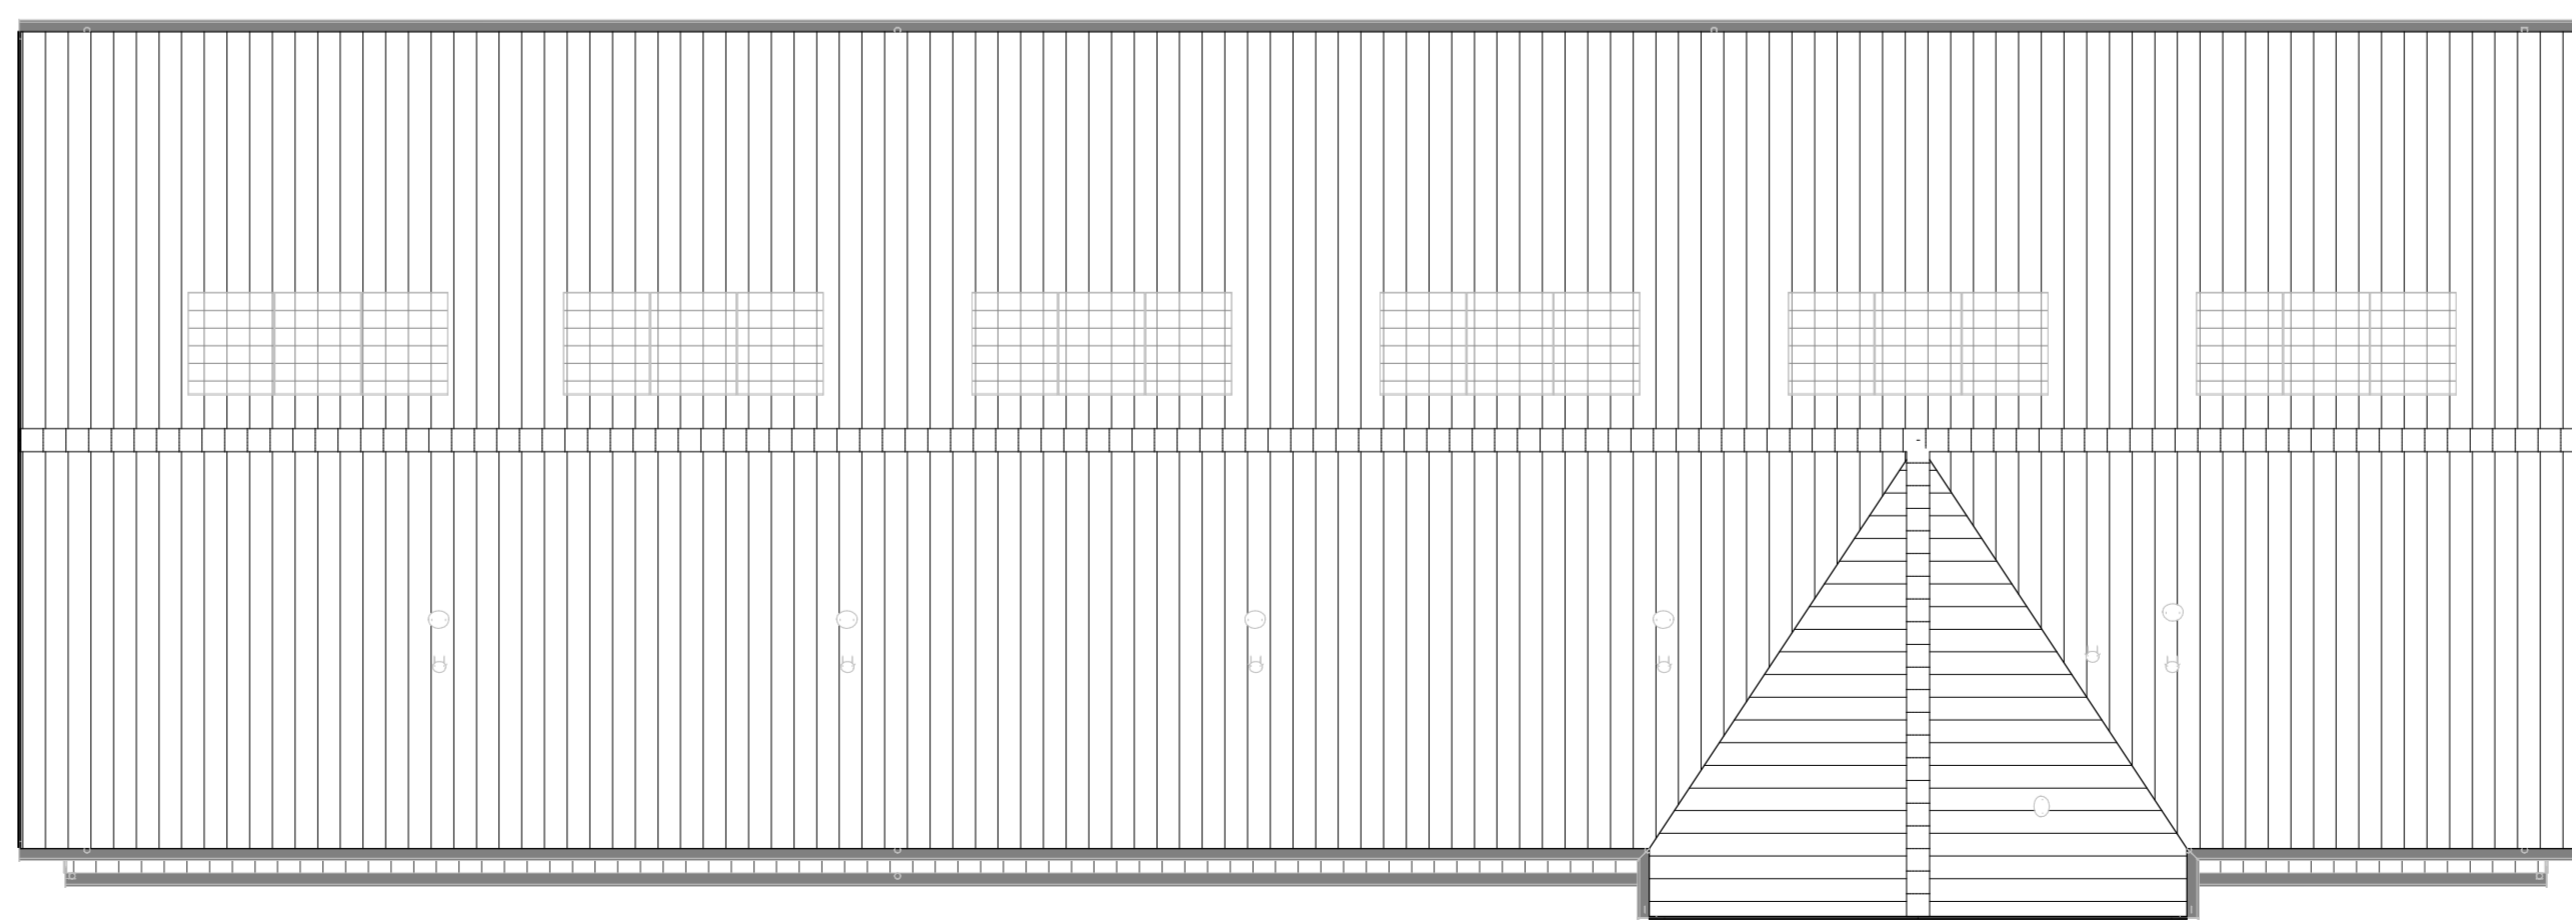

Dakaanzicht

Legenda

- enkeelpolige schakelaar
- serie schakelaar
- wisselchakelaar
- kruis schakelaar
- enkele wandcontactdoos
- dubbele wandcontactdoos horizontaal
- dubbele wandcontactdoos verticaal (opbouw)
- loze leiding
- bedraaide leiding
- thermostaat
- co' melder
- Perilex wcd t.b.v. kooktoestel
- plafondlichtpunt
- wandlichtpunt
- wandlichtpunt met armatuur
- bedrukker
- bel ontvanger
- centraal aardpunt
- aardmat
- ventilatie afzuigpunt plafond
- ventilatie afzuigpunt wand
- meterkast, voeten van NUTS aansluitingen
- vloerluis
- rookmelder
- elektrische radiator
- opstelplaats vloerverwarmingverdelers
- opstelplaats omvormer pv panelen
- opstelplaats mechanische ventilatie
- opstelplaats warmachine
- opstelplaats wasdroger
- zonwerende beglazing
- ventilatorooster

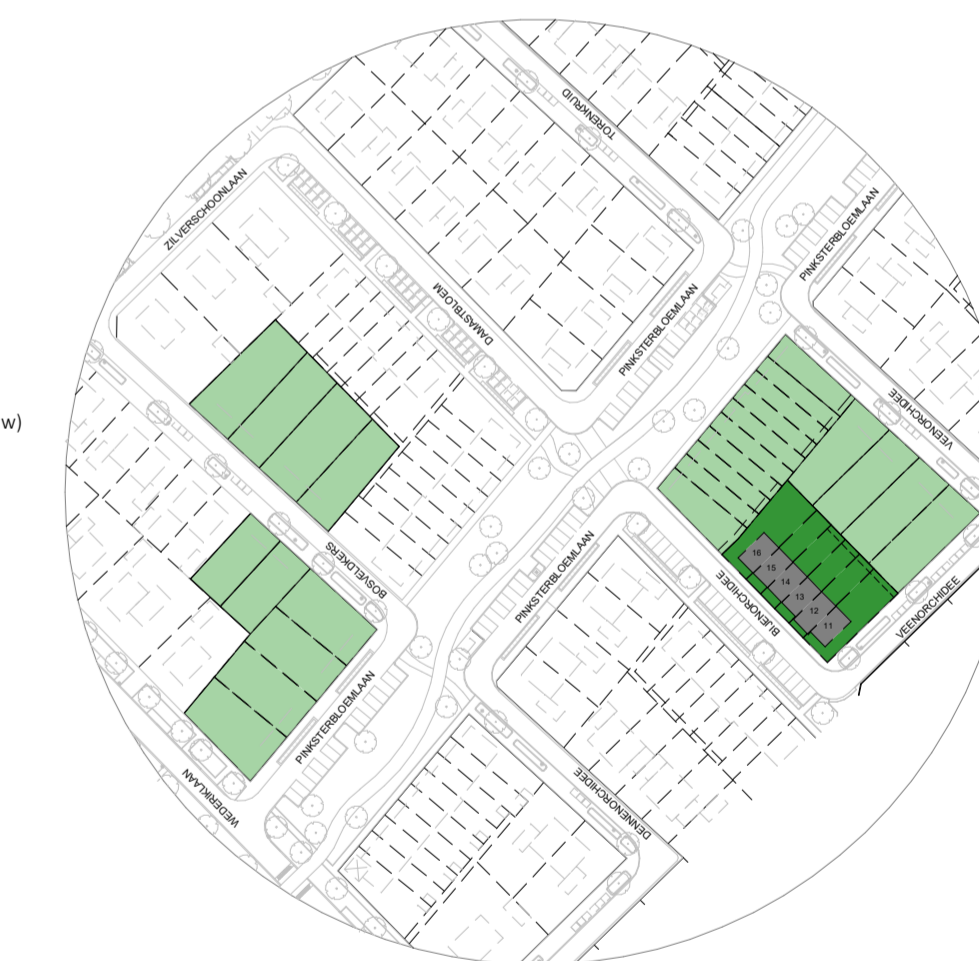

Disclaimer
 Bij op de tekening aangegeven maatvoeringen zijn circa-maten en in millimeters aangegeven.
 Maatvoering op de tekening is excl (wand) afwerkingen en schachten.
 De plattegronden zijn qua maatvoering niet geschikt voor opdrachten door koper aan derden.
 Er kunnen geen rechten worden ontleend aan de volgend op deze tekening aangegeven zaken:
 - situatietekening en inschrijving in openbaar gebied
 - gewaarschreven van eventuele andere op deze tekening aangegeven bebouwing
 - weergaven van aangrenzende bebouwing zoals bouwnummers, optionele uitbouwen, etc. zijn aan veranderingen onderhevig
 - PV panelen, definitief aantal PV panelen is afhankelijk van de definitieve BENG berekening.
 - installaties en elektrapunten zijn indicatief en worden nader bepaald door de installateur/aannemer
 - ventilatoroosters en zonwering zijn indicatief en worden nader bepaald door installateur/aannemer



BLOMSTERPARKEN
LELYSTAD

KHV ARCHITECTEN

onderwerp Verkooptekening project: K231204
 bouwnummer 11 t/m 16 tekening: VK-106
 architect H. de Vrede schaal 1:100
 tekenaar D. Stommenberg formaat A1 (594x1189)
 fase Verkooptekeningen datum 01-07-2024
 status Definitief laatste wijz.