


Voorgevel

bouwnummer 01      bouwnummer 02



Rechterzijgevel

bouwnummer 02

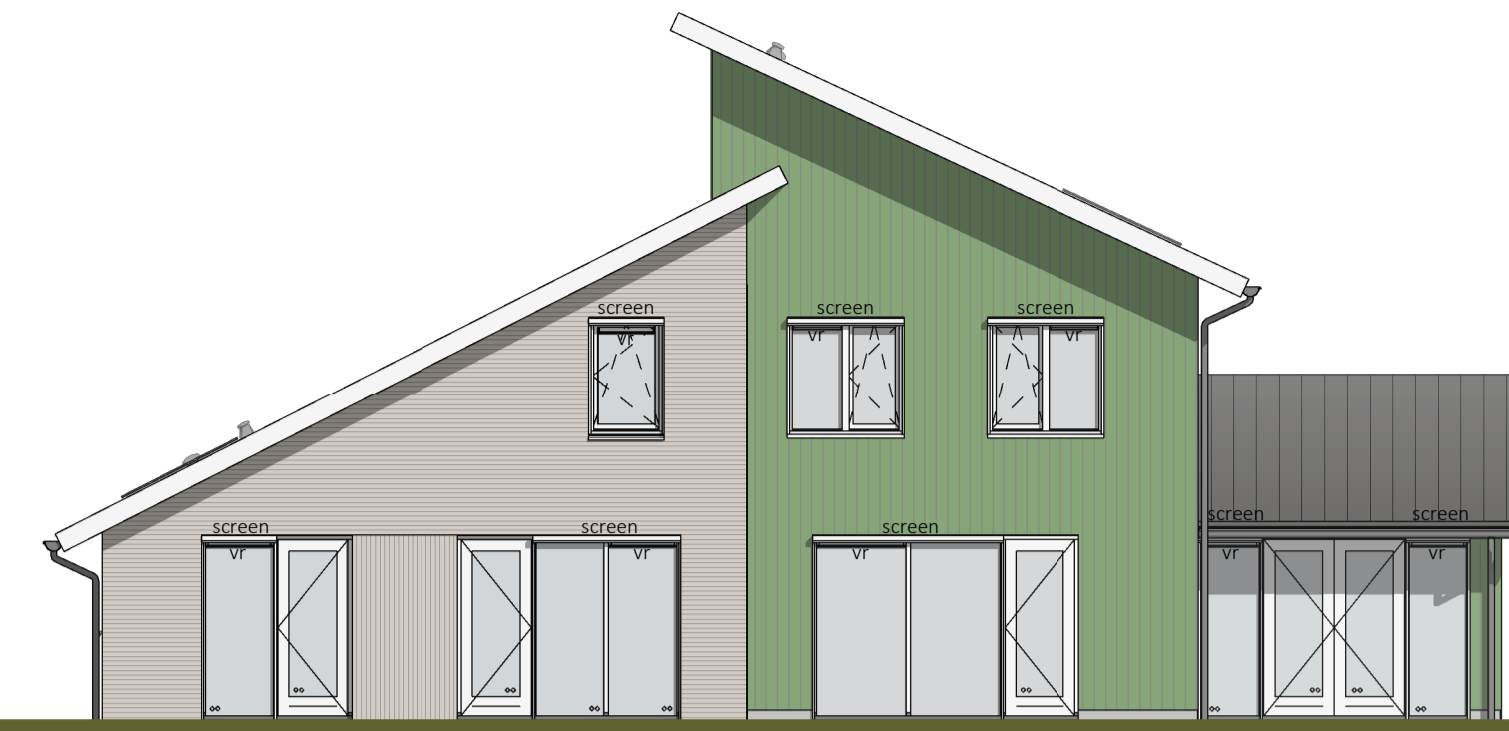


Achtergevel

bouwnummer 02      bouwnummer 01




Linkerzijgevel

bouwnummer 01

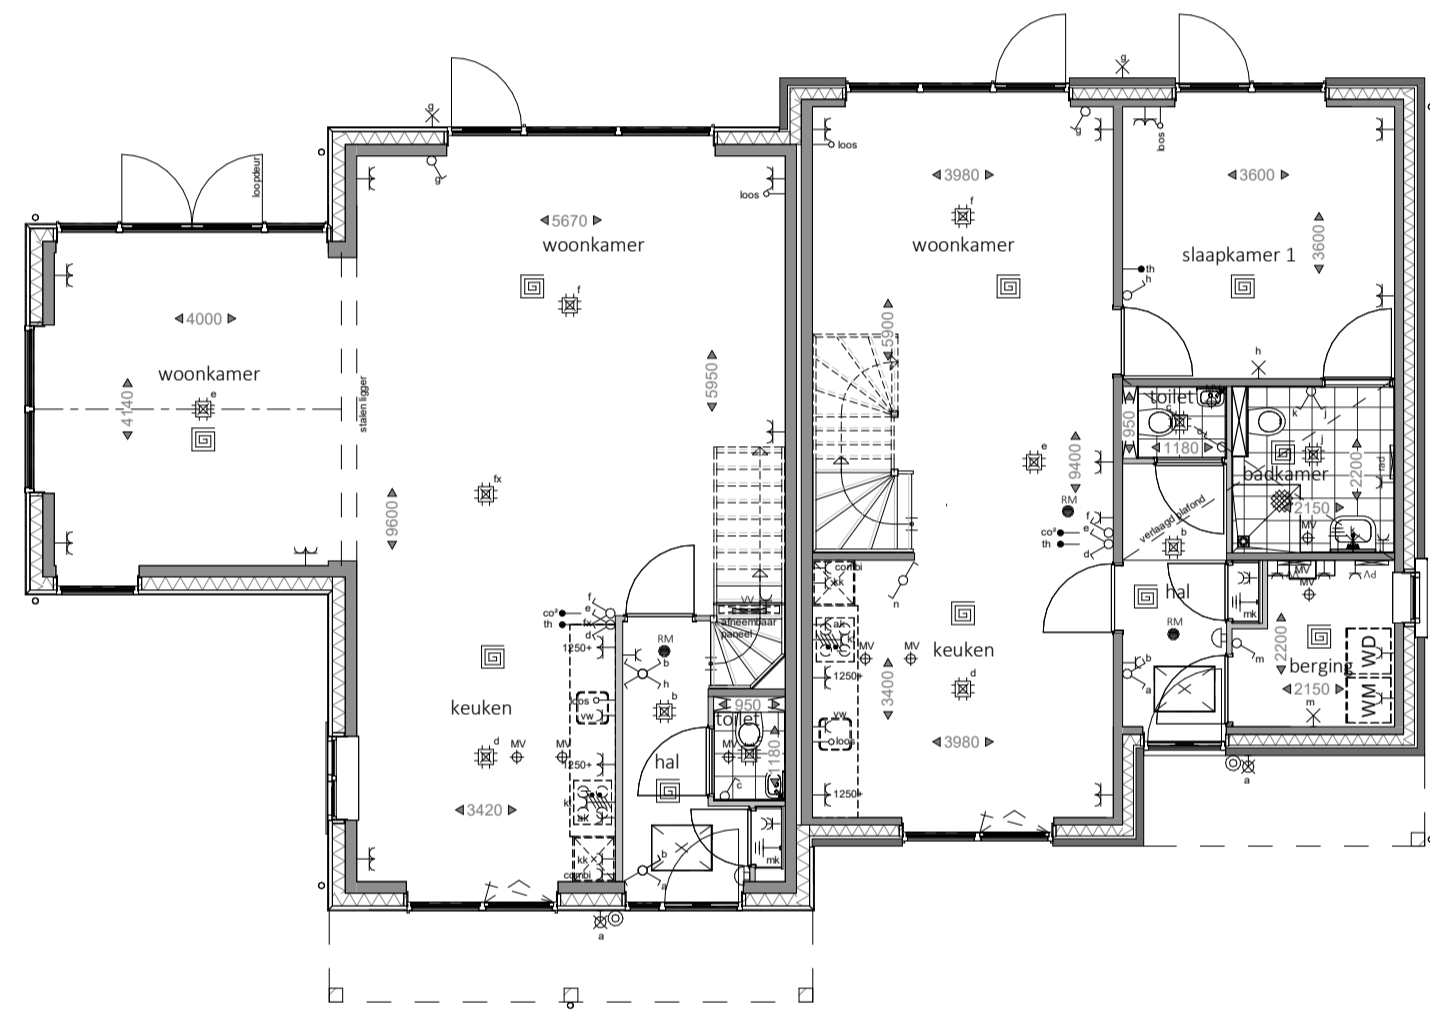


bouwnummer 01      bouwnummer 02

Begane grond

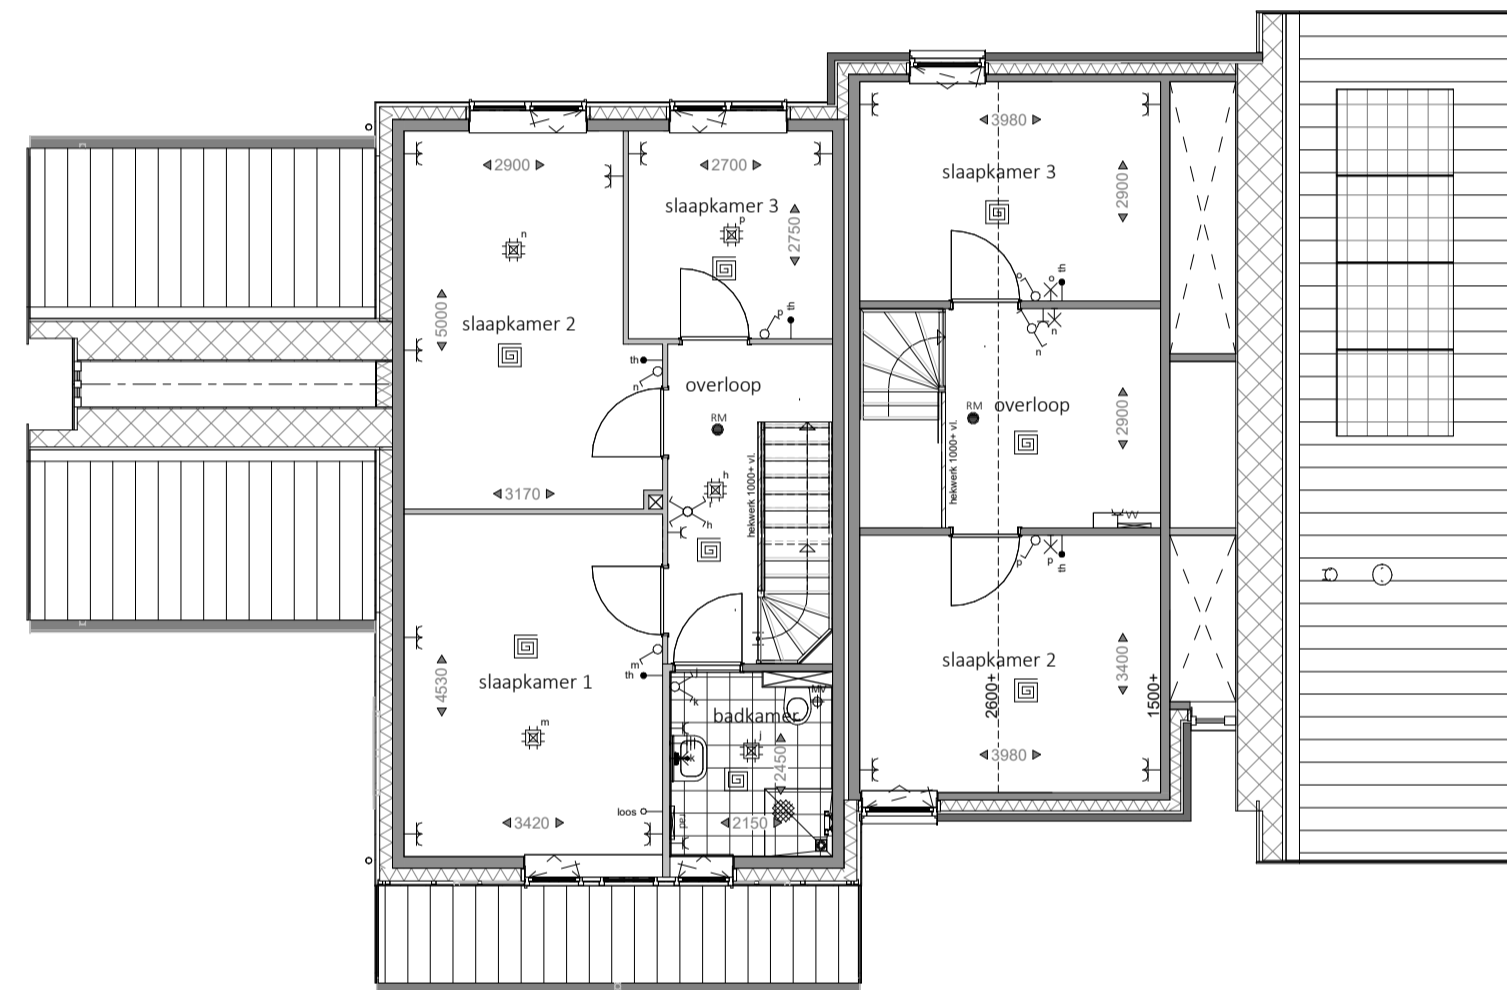


bouwnummer 01      bouwnummer 02


Eerste verdieping

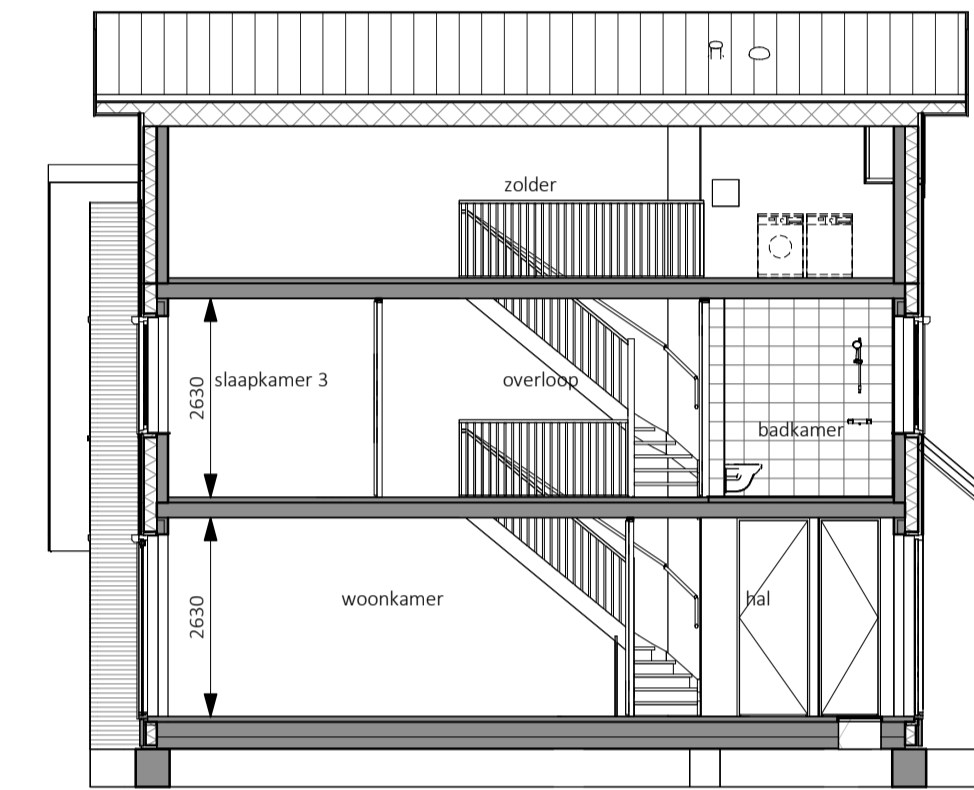

Doorsnede 01

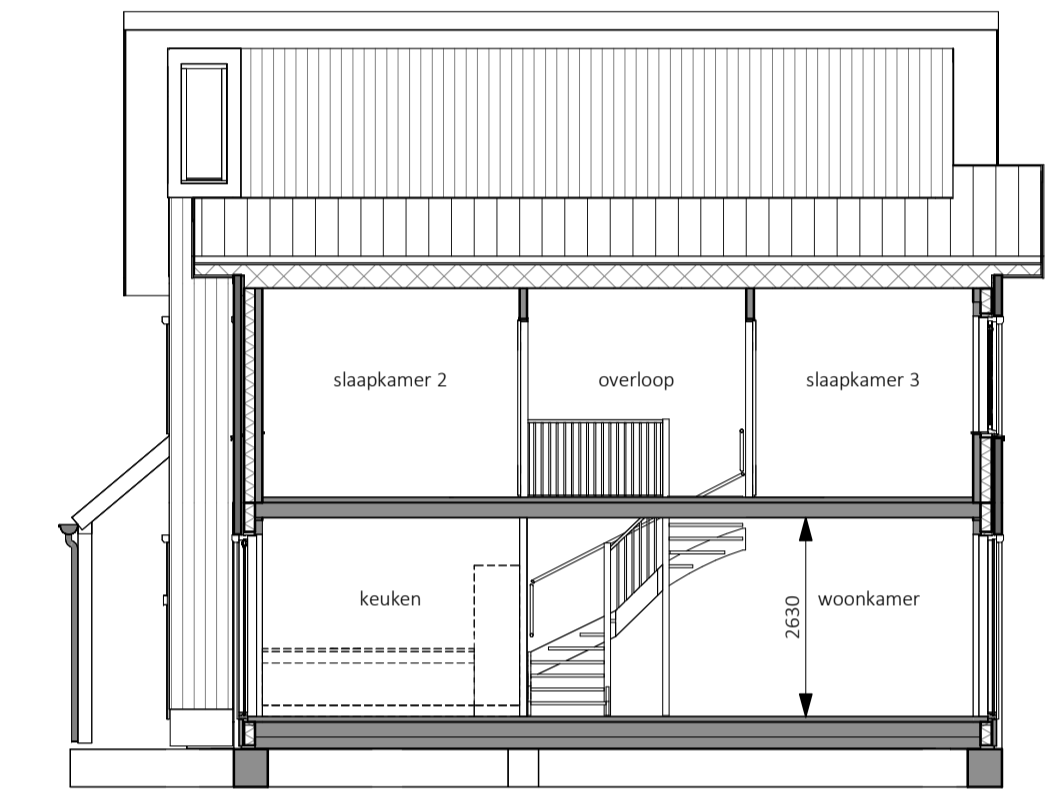


Doorsnede 02

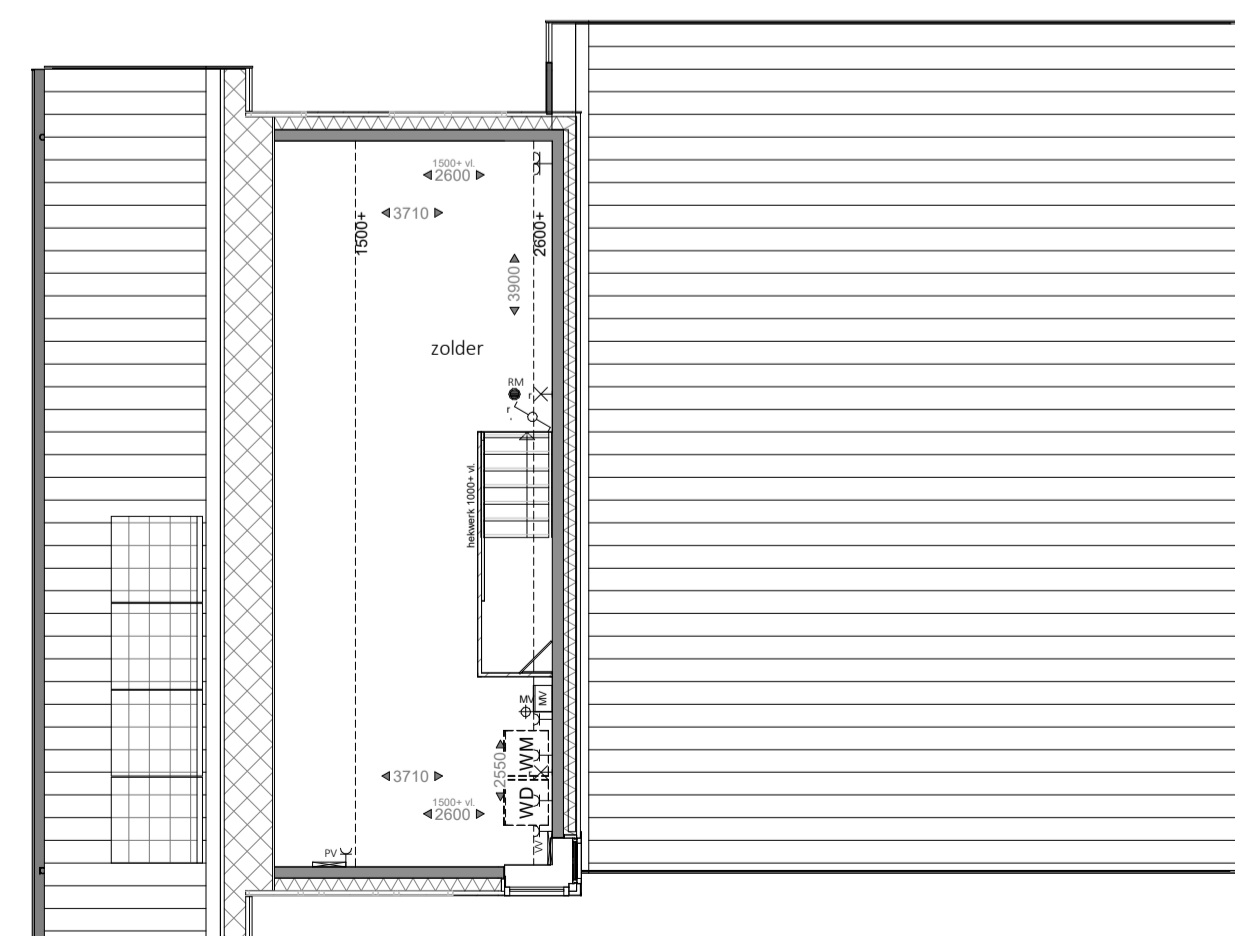

bouwnummer 01      bouwnummer 02

Tweede verdieping

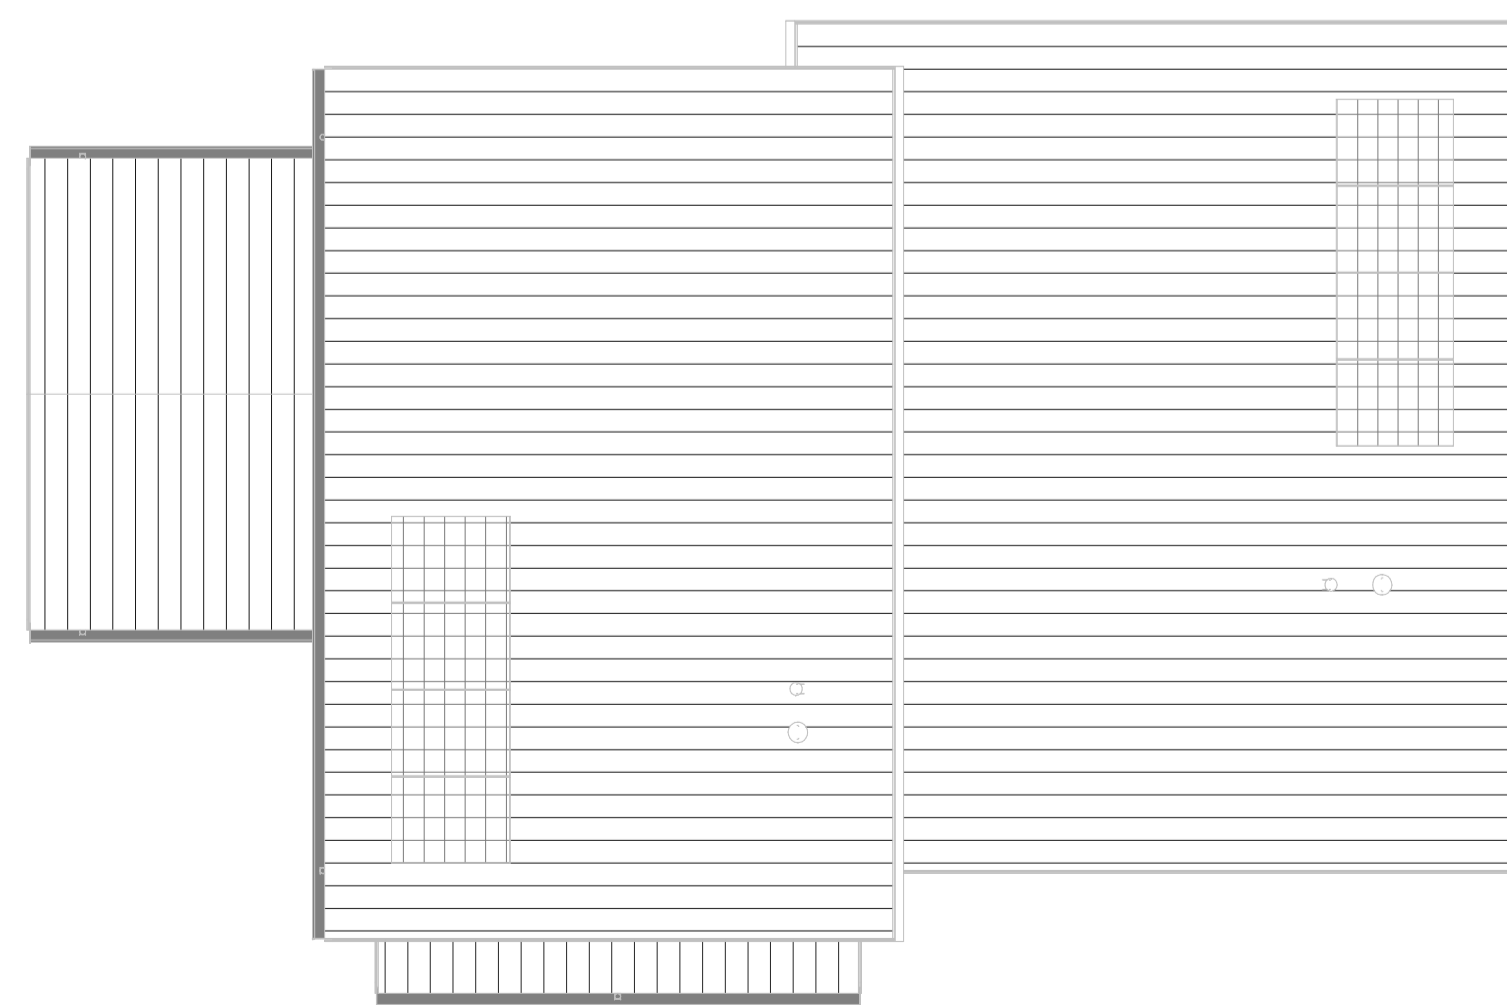


bouwnummer 01      bouwnummer 02

Dakaanzicht

Legenda

- enkelpolige schakelaar
- serie schakelaar
- wisselschakelaar
- kruis schakelaar
- enkele wandcontactdoos
- dubbele wandcontactdoos horizontaal
- dubbele wandcontactdoos verticaal(opbouw)
- loze leiding
- bedraade leiding
- thermostaat
- CO<sub>2</sub> melder
- Perlex wcd t.b.v. kooktoestel
- plafondlichtpunt
- wand lichtpunt
- wandlichtpunt met armatuur
- bel drucker
- bel ontvanger
- centraal aardpunt
- aardmat
- ventilatie afzuigpunt plafond
- ventilatie afzuigpunt wand
- meterkast, voorzien van NUTS aansluitingen
- vloerluc
- rookmelder
- elektrische radiator
- opstelplaats vloerverwarmingverdelers
- opstelplaats omvormer pv panelen
- opstelplaats mechanische ventilatie
- opstelplaats wasmachine
- opstelplaats wasdroger
- zonwerende beglazing
- ventilatorooster

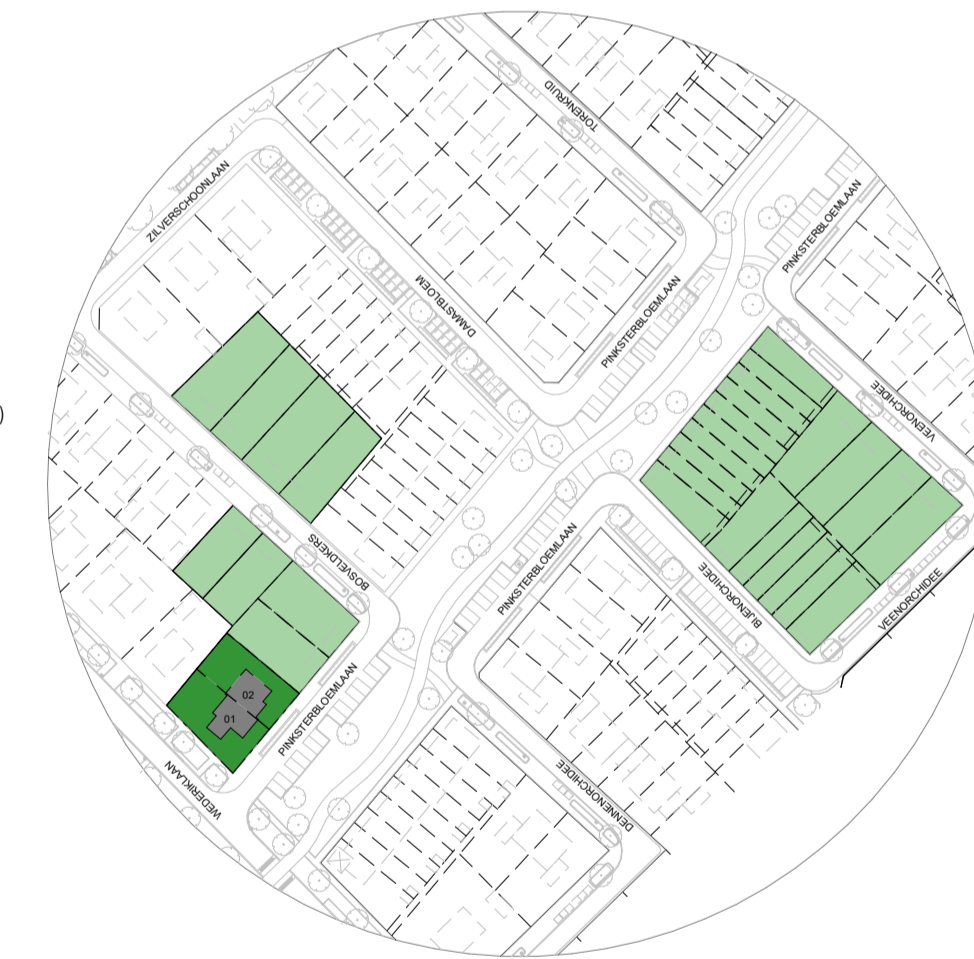

Disclaimer  
 De op de tekening aangegeven maatvoeringen zijn circa-maten en in millimeters aangegeven. Maatvoering op de tekening is excl. (wand-) afwerkingen en schachten. De plattegronden zijn qua maatvoering niet geschikt voor opdrachten door koper aan derden. Er kunnen geen rechten worden ontleend aan de volgende op deze tekening aanwezige zaken:  
 - situatierisico's en inrichting in openbaar gebied  
 - gisgegevens van eventuele andere op deze tekening aangegeven bebouwing  
 - weergaves van aangrenzende bebouwing zoals bouwmuren, optionele uitbouwen, etc. zijn aan veranderingen onderhevig  
 - PV panelen, definitief aantal PV panelen is afhankelijk van de definitieve BENG berekening.  
 - sturing van de PV panelen is indicatief weergegeven op deze tekening.  
 - installaties en elektrapunten zijn indicatief en worden nader bepaald door de installateur/aannemer  
 - ventilatoroosters en zonwering zijn indicatief en worden nader bepaald door installateur/aannemer



**BLOMSTERPARKEN**  
LELYSTAD

**KHV ARCHITECTEN**  
Korke / Ter Horst / De Velde Architecten

onderwerp Verkooptekening      projectnr. K231204  
 bouwnummer 01 en 02      tekeningnr. VK-101  
 architect H. de Velde      schaal 1:100  
 tekenaar D.Stunnenberg      formaat A1  
 fase Verkooptekeningen      datum 01-07-2024  
 status Definitief      laatste wijz.