



Voorgevel




Rechterzijgevel




Achtergevel




Linkerzijgevel

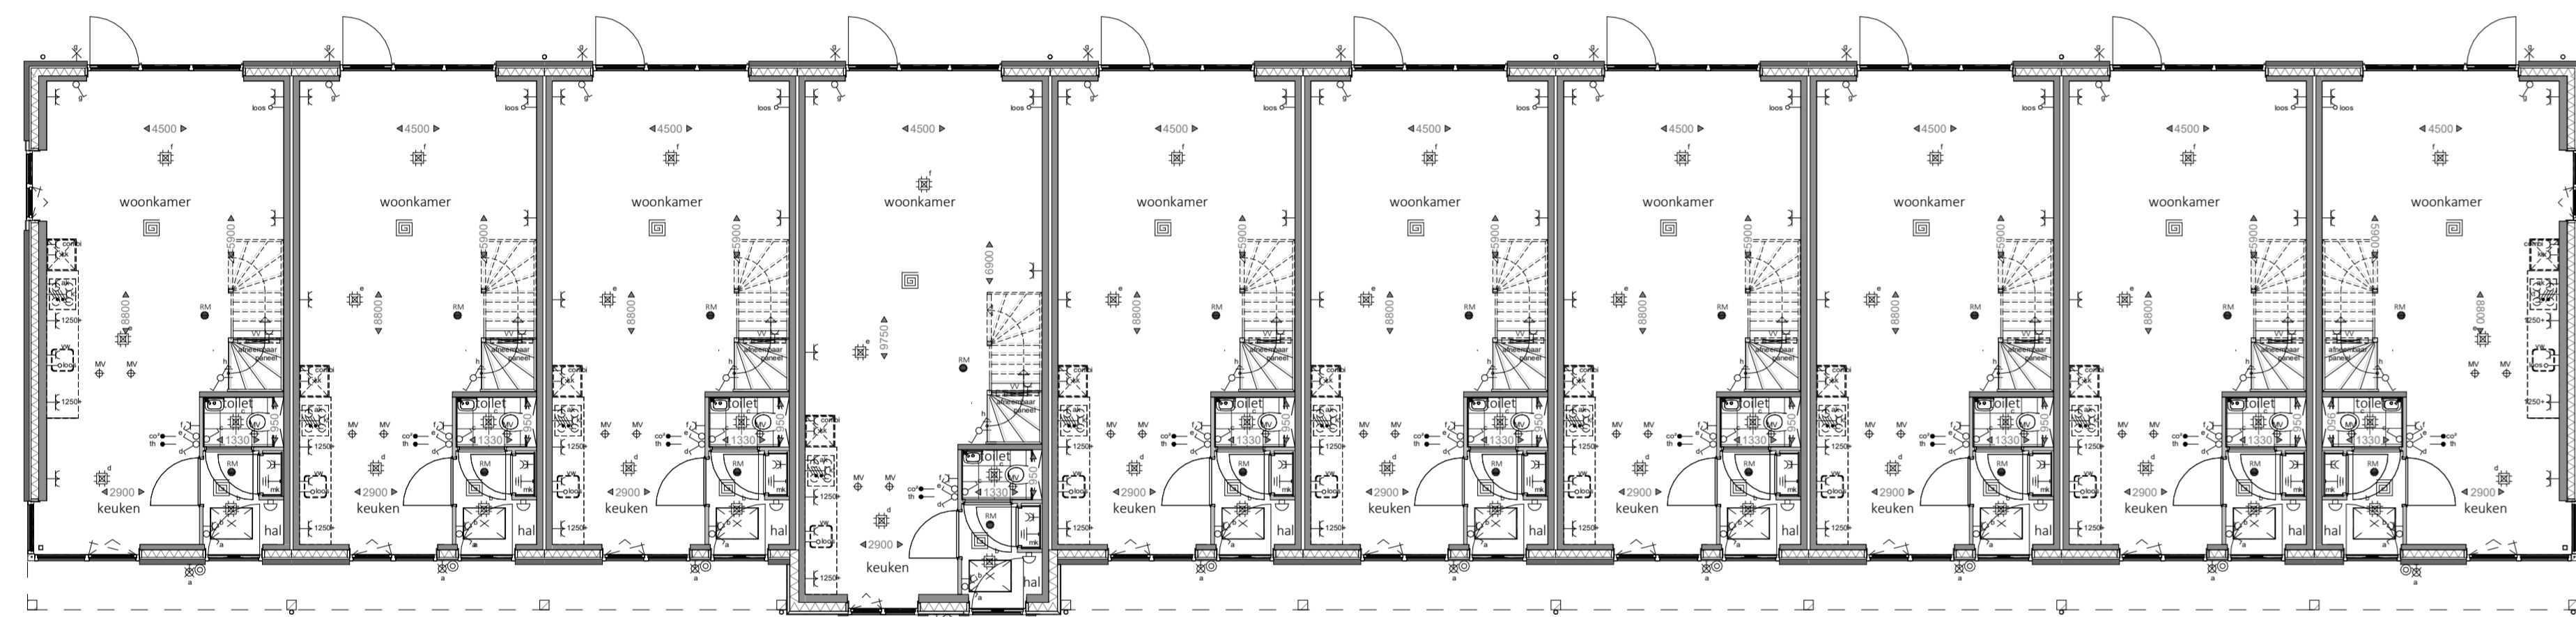


Begane grond

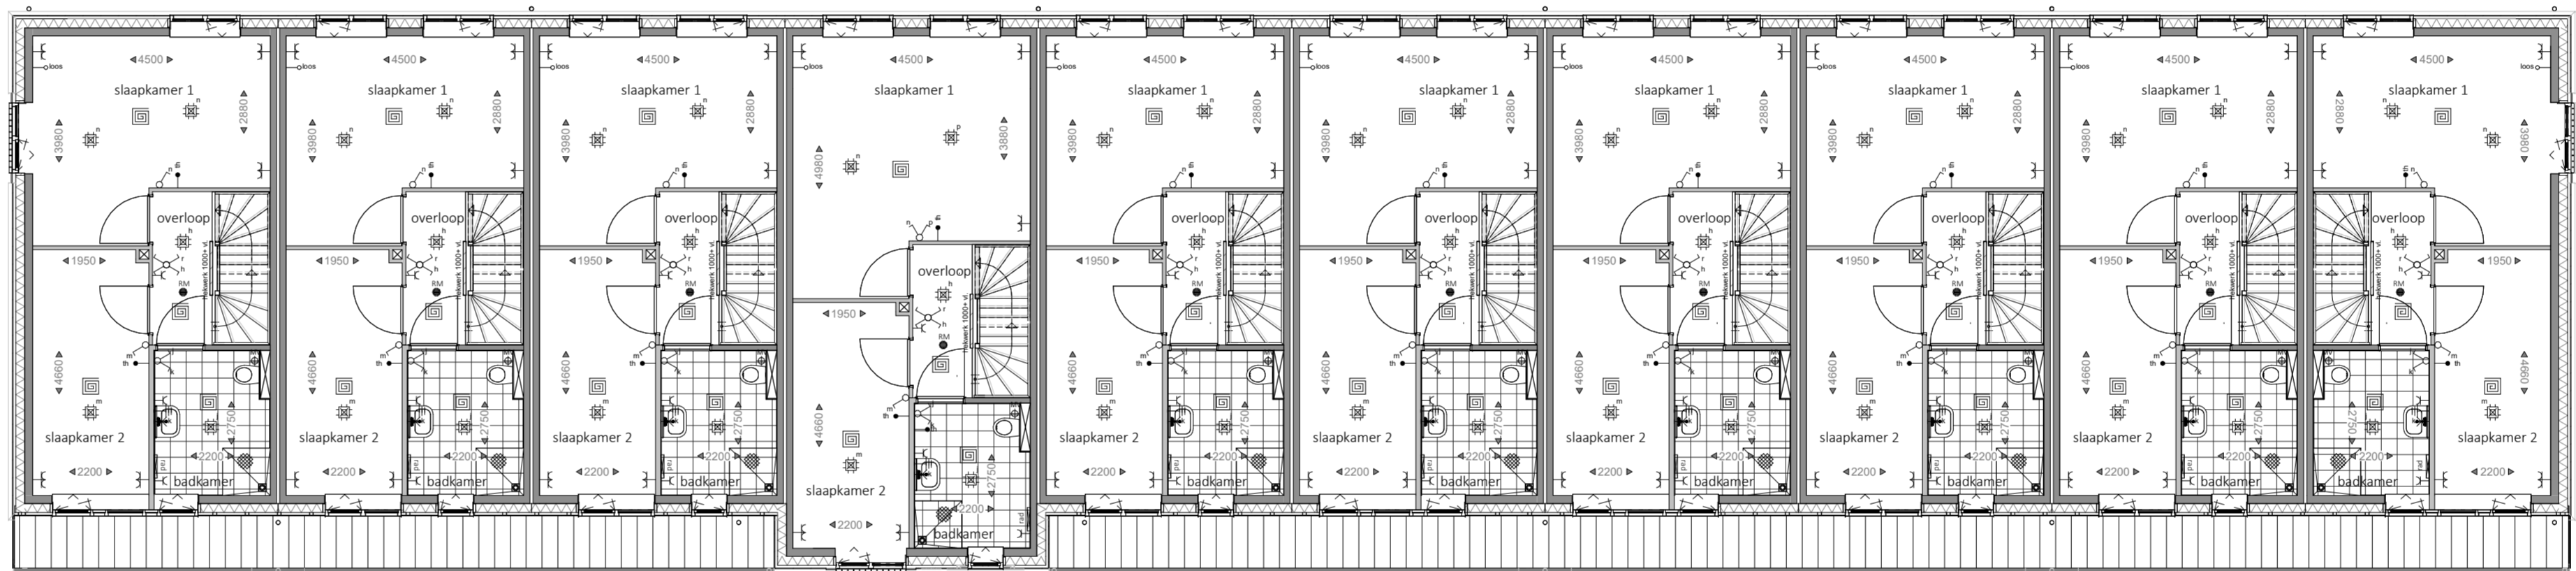


Eerste verdieping

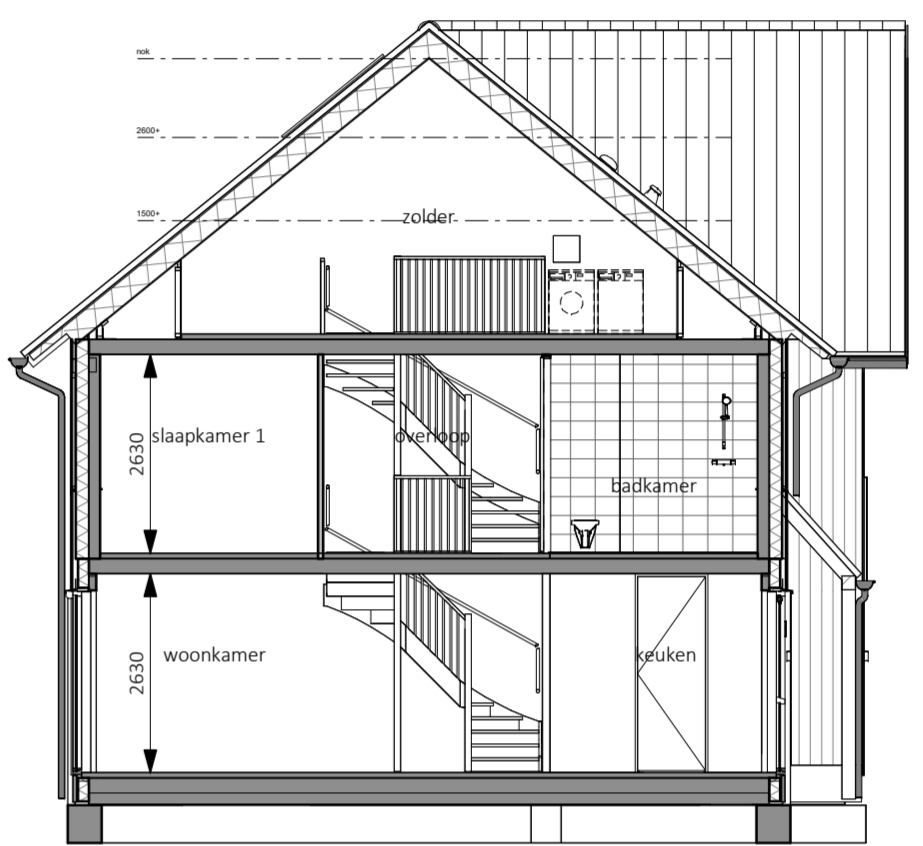


Doorsnede 17-22, 24-26

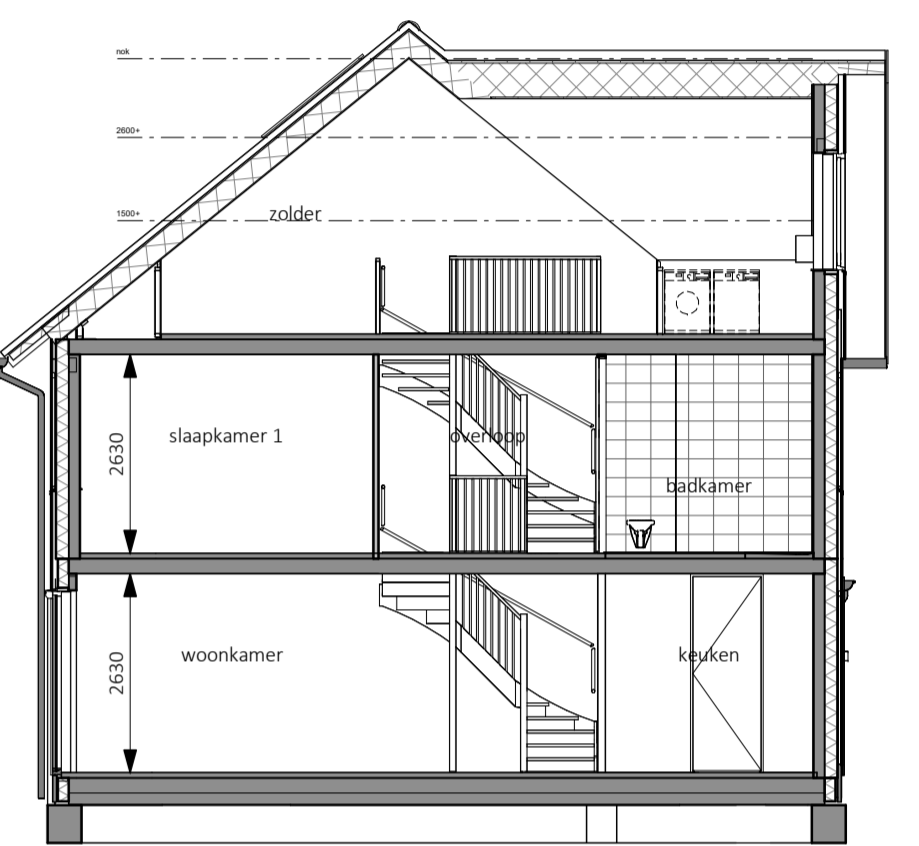

Doorsnede 23

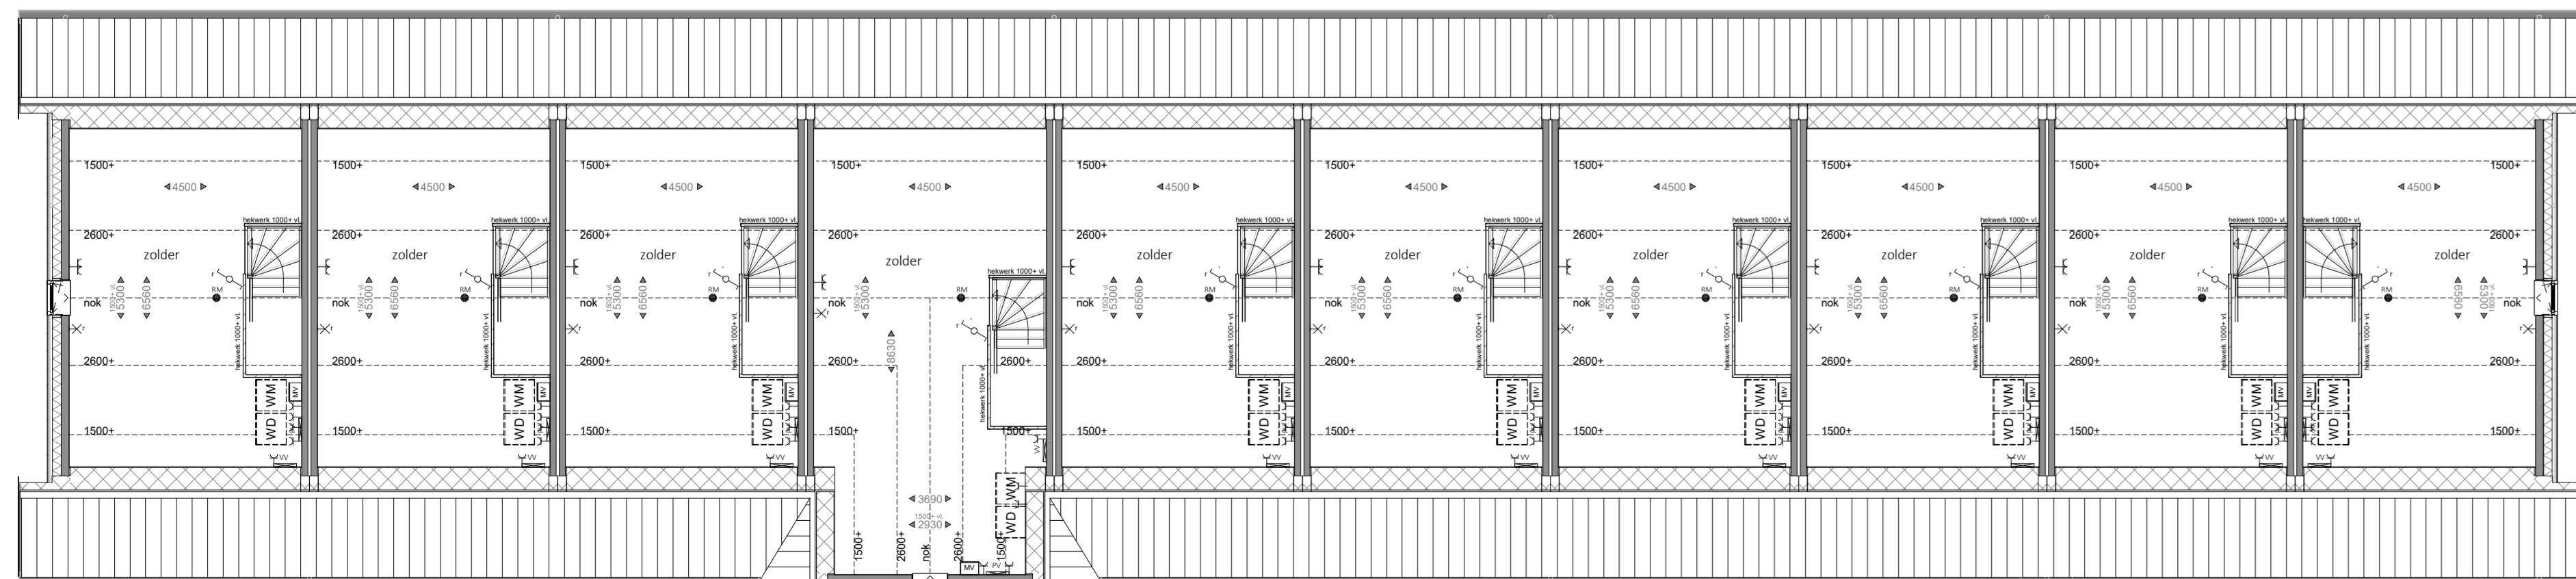


Tweede verdieping

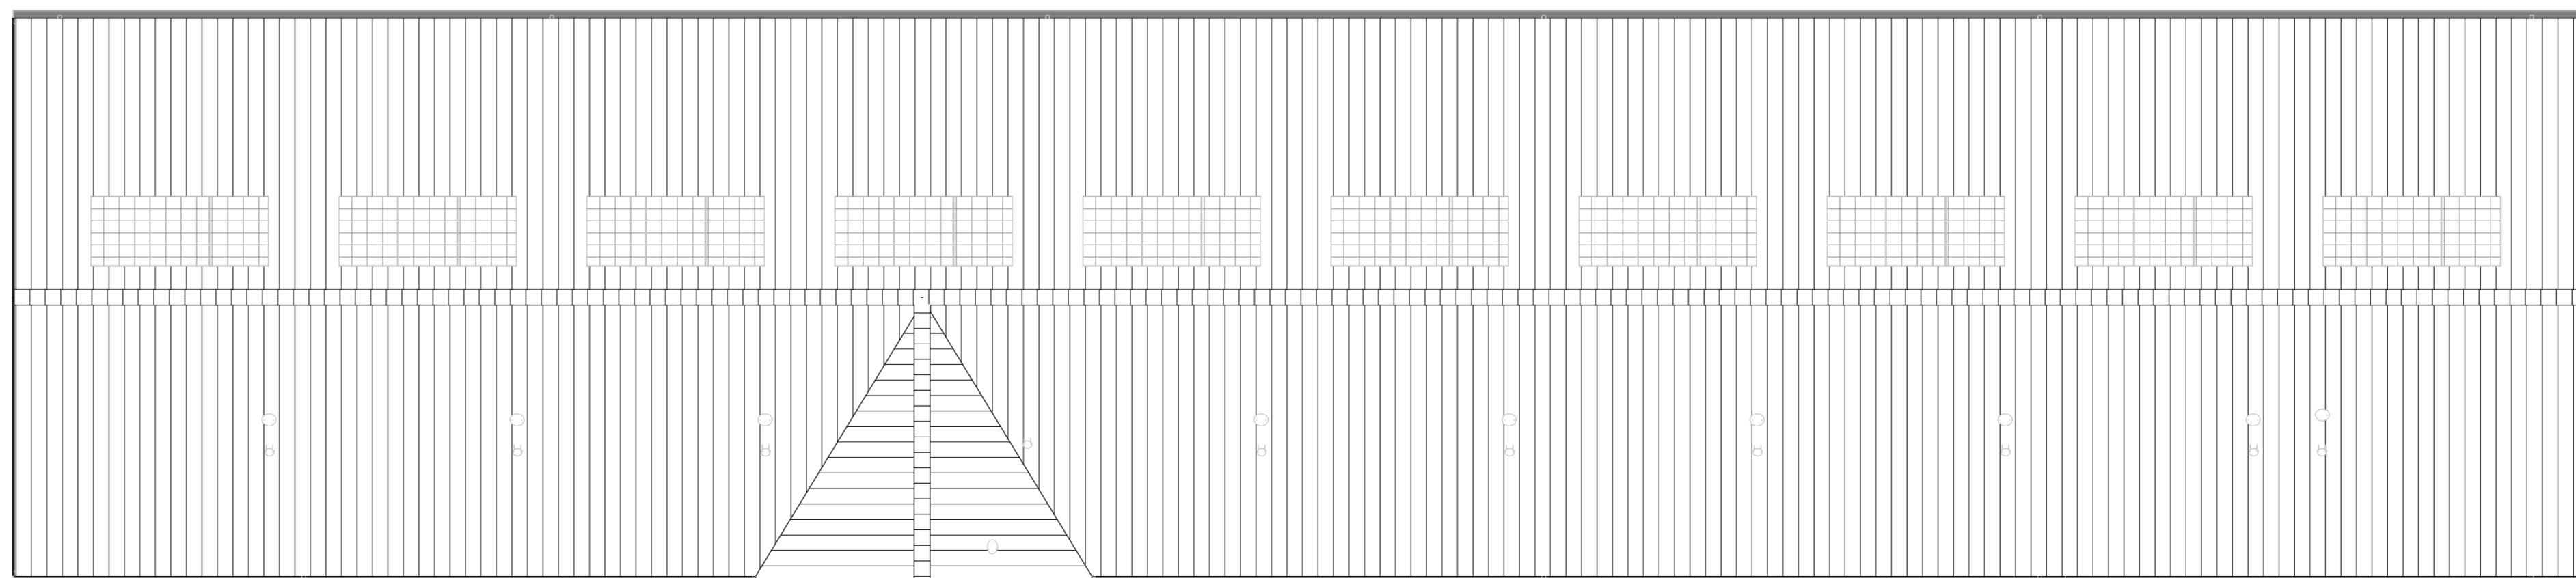

Dakaanzicht

- Legenda
- enkele schakelaar
  - serie schakelaar
  - wisselschakelaar
  - kruis schakelaar
  - enkele wandcontactdoos
  - dubbele wandcontactdoos horizontaal
  - dubbele wandcontactdoos verticaal (cobouw)
  - loze leiding
  - bedraaide leiding
  - thermostaat
  - cof melder
  - Perilex wcd t.b.v. kooktoestel
  - plafondlichtpunt
  - wand lichtpunt
  - wandlichtpunt met armatuur
  - bedrukker
  - bel ontzanger
  - centraal aardpunt
  - aardmet
  - ventilatie afsluipput plafond
  - ventilatie afsluipput wand
  - meterkast, vooren van NUTS aansluitingen
  - vloerluis
  - rookmelder
  - elektrische radiator
  - opstelplaats vloerwarmingverdelers
  - opstelplaats omvormer pv panelen
  - opstelplaats mechanische ventilatie
  - opstelplaats wasmachine
  - opstelplaats wasdroger
  - zonwerende beglazing
  - ventilatierooster

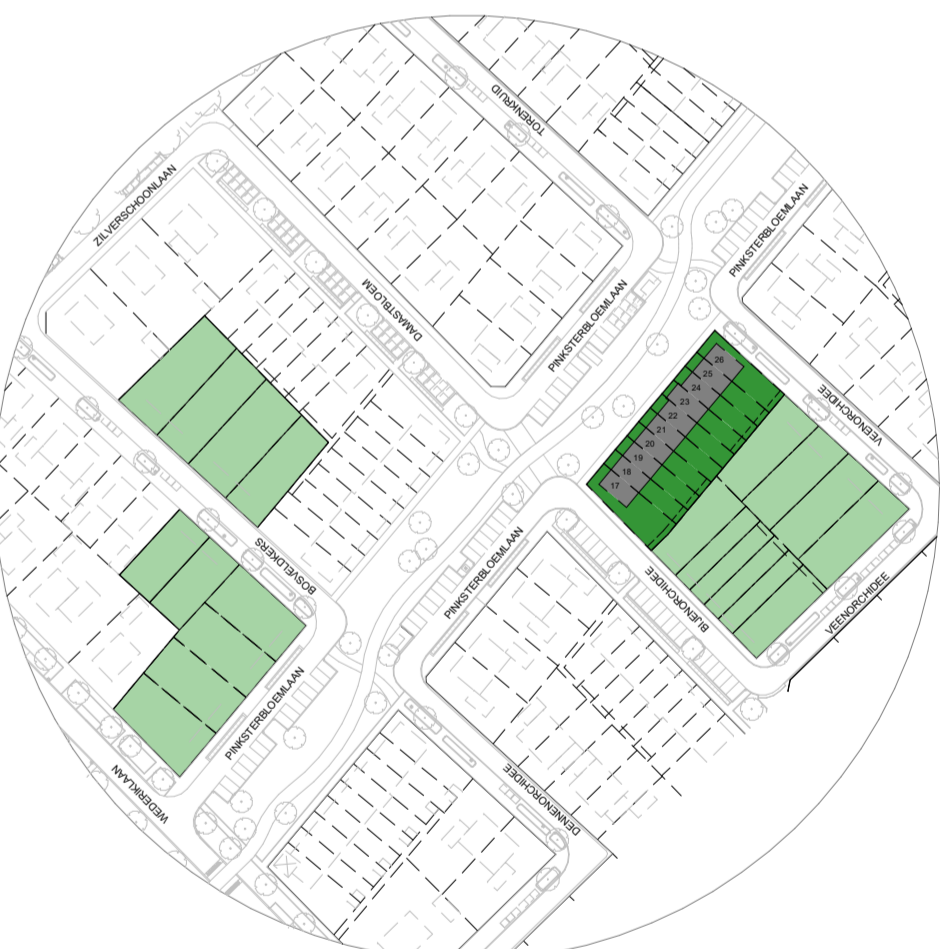

Disclaimer  
 De op de tekening aangegeven maatvoeringen zijn circa-maten en in millimeters aangegeven. Maatvoering op de tekening is exact (wand) afwekingen en schichten.  
 De plaatsgebonden zijn qua maatvoering niet geschikt voor opstellingen door koper aan derden.  
 Er kunnen geen rechten worden ontleend aan de volgende op deze tekening aangegeven zaken:  
 - situatietekening en oriëntering in openbaar gebied  
 - gisvoorzieningen van overstaande andere op deze tekening aangegeven bebouwing  
 - weergaven van aangrenzende bebouwing zoals bouwmuren, optionele uitbouwen, etc. zijn aan veranderingen onderhevig.  
 - PV panelen, definitief aantal PV panelen is afhankelijk van de definitieve BENG berekening.  
 - situering van de PV panelen is indicatief weergegeven op deze tekening.  
 - installatie en elektriciteitspunten zijn indicatief en worden nader bepaald door de installateur/aannemer  
 - ventilatie-roosters en zonwering zijn indicatief en worden nader bepaald door installateur/aannemer



**BLOMSTERPARKEN**  
LELYSTAD

**KHV ARCHITECTEN**  
Korffer / Ter Horst / De Velde Architecten

ontwerp	Verkooptekening	project	K231204
architect	Bouwnummer 17 t/m 26	ontwerp	VK-107
tekenaar	H. de Velde	versie	1.000
titel	D. Stunnenberg	formaat	A1 (596841)
status	Verkooptekeningen	datum	01-07-2024
	Definitief	aanvrager	