


Voorgevel

bouwnummer 28 bouwnummer 27



Rechterzijgevel

bouwnummer 27

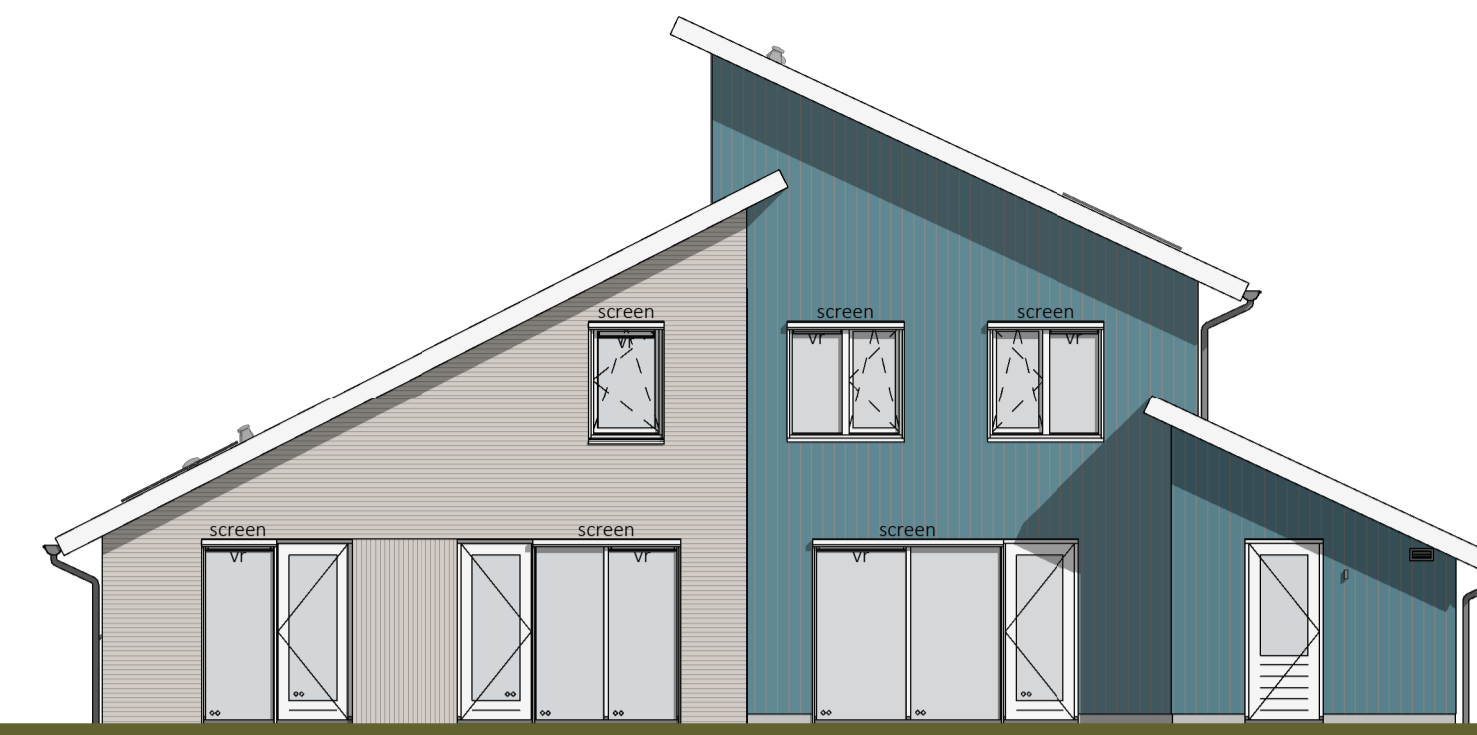


Achtergevel

bouwnummer 27 bouwnummer 28




Linkerzijgevel

bouwnummer 28

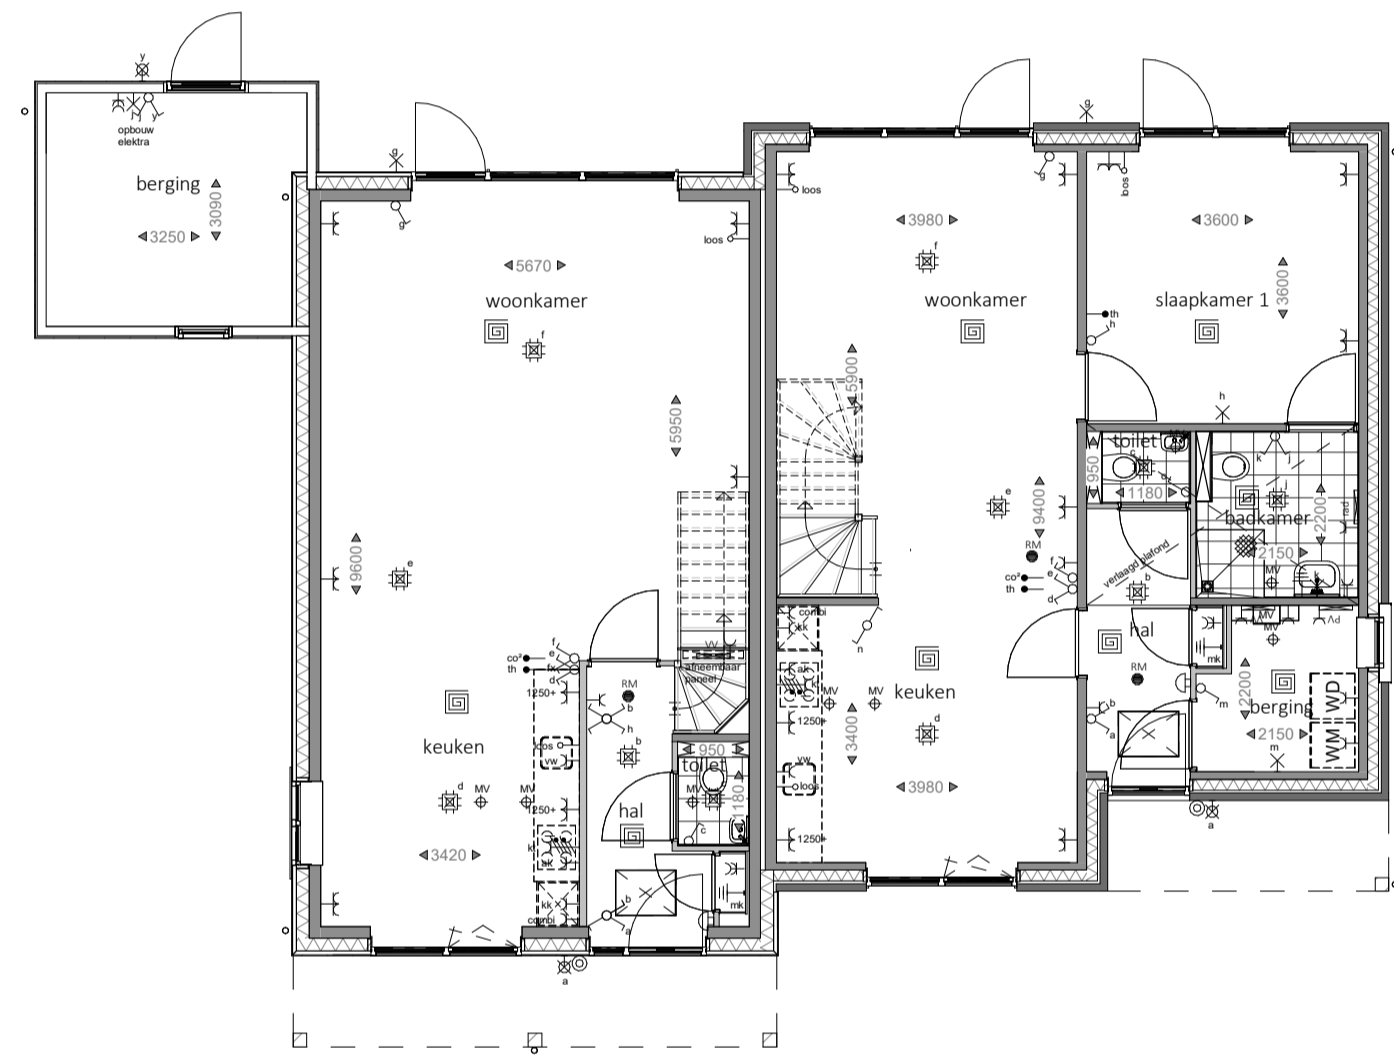


bouwnummer 28 bouwnummer 27

Begane grond

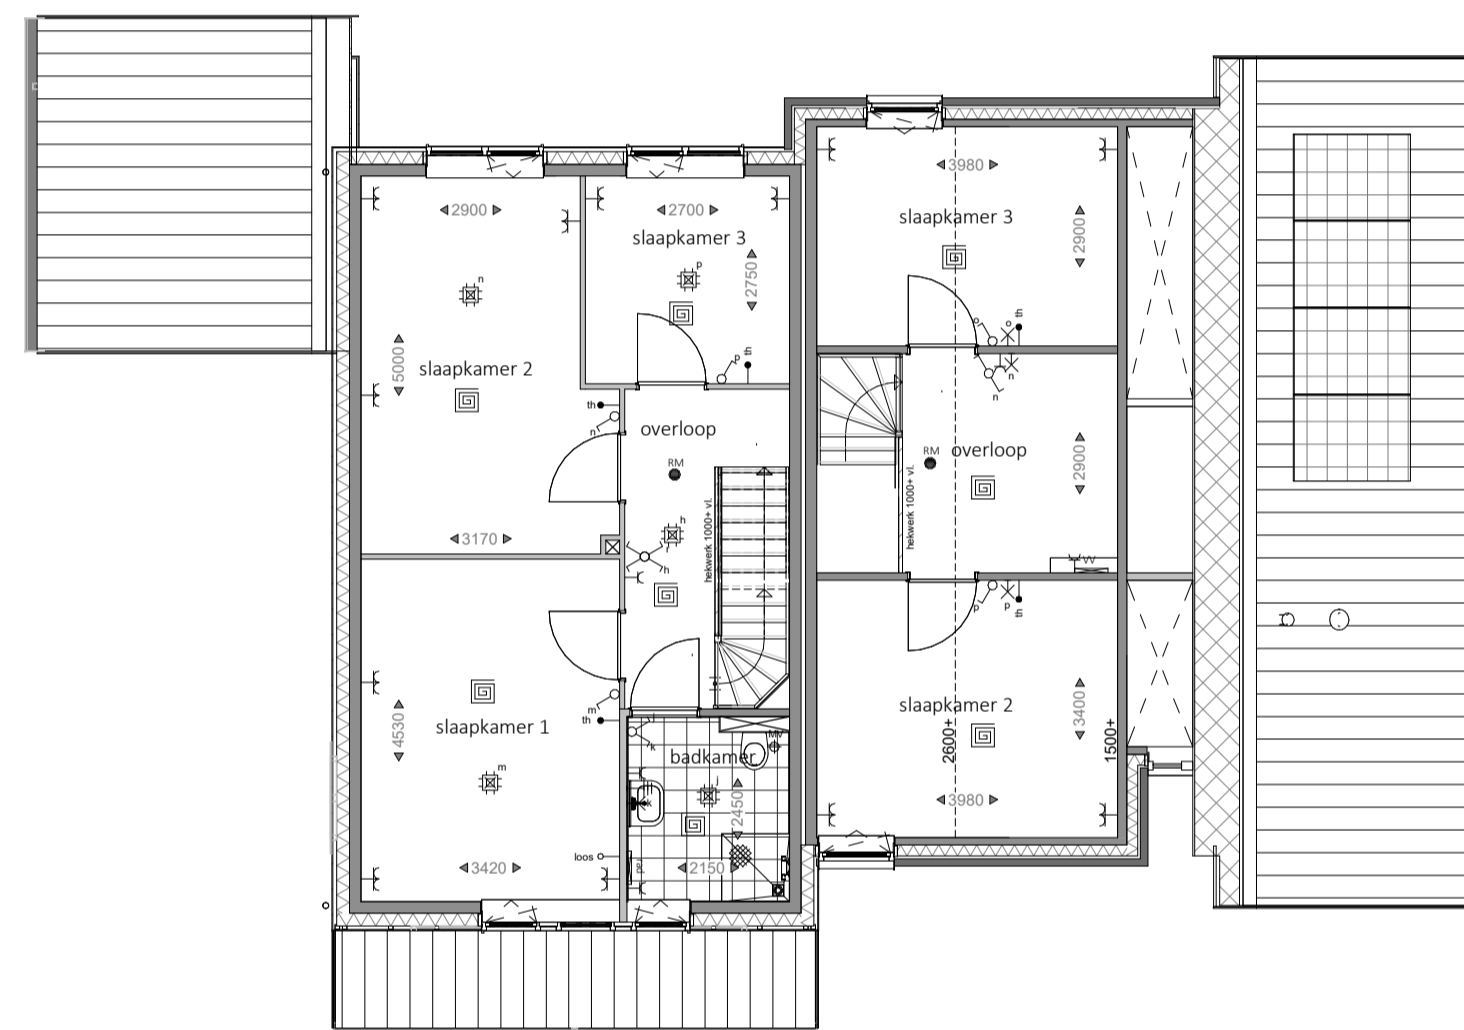


bouwnummer 28 bouwnummer 27


Eerste verdieping

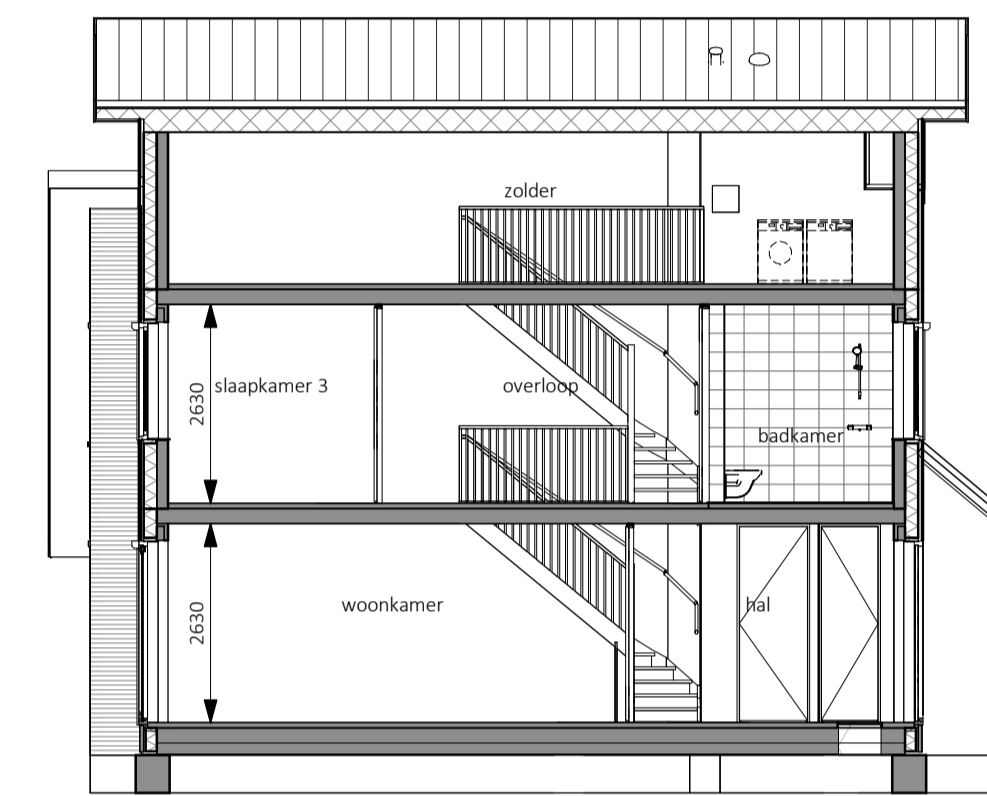

Doorsnede 28

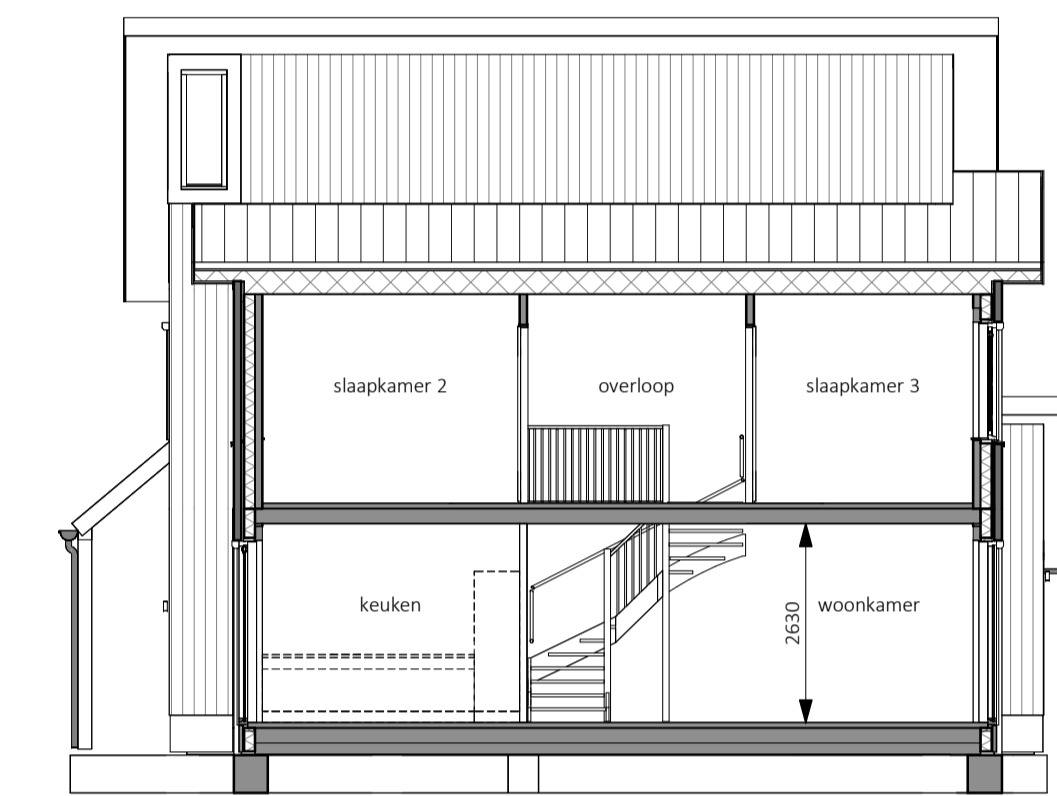


Doorsnede 27

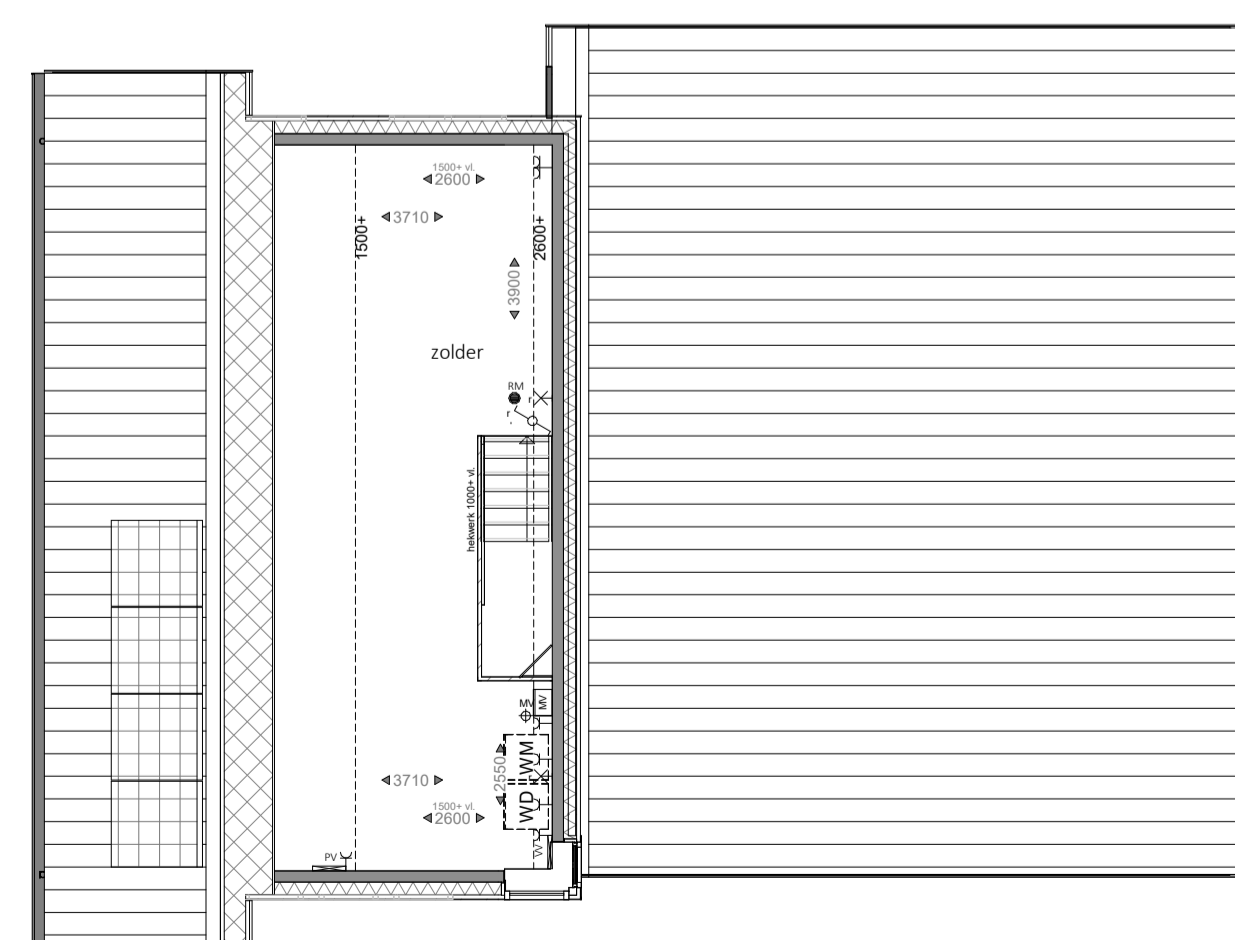

bouwnummer 28 bouwnummer 27

Tweede verdieping

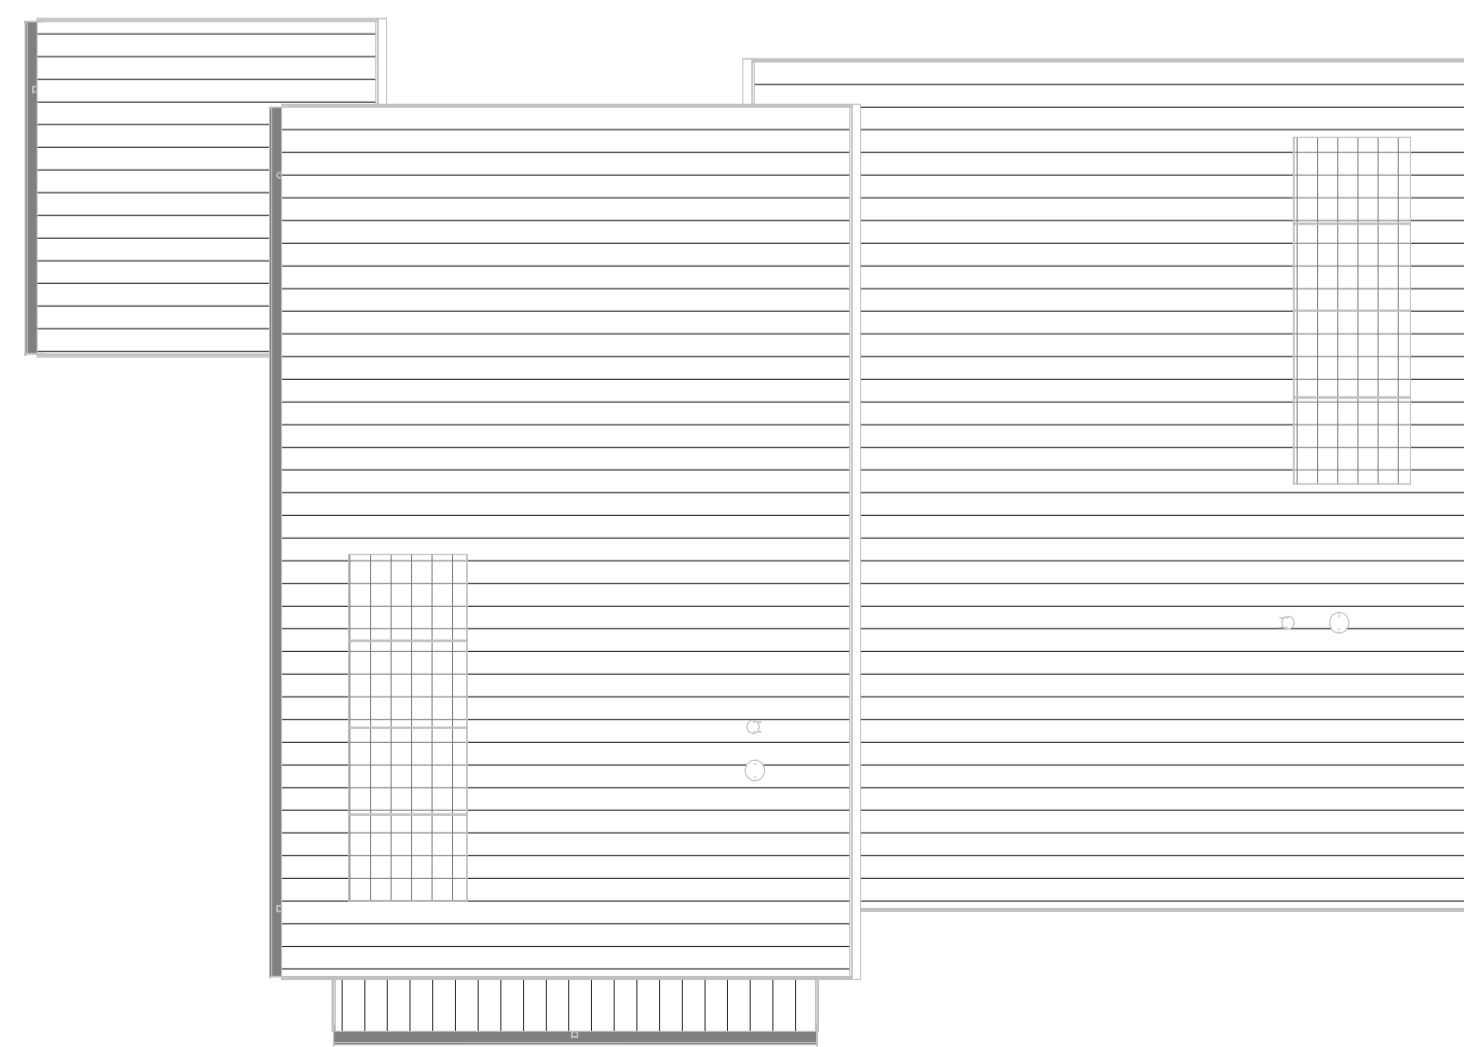


bouwnummer 28 bouwnummer 27

Dakaanzicht

Legenda

- enkelpolige schakelaar
- serie schakelaar
- wisselschakelaar
- kruis schakelaar
- enkele wandcontactdoos
- dubbele wandcontactdoos horizontaal
- dubbele wandcontactdoos verticaal(opbouw)
- loze leiding
- bedraaide leiding
- thermostaat
- CO2 melder
- Perlex wcd t.b.v. kooktoestel
- plafondlichtpunt
- wand lichtpunt
- wandlichtpunt met armatuur
- bedrukker
- bel ontvanger
- centraal aardpunt
- aardmat
- ventilatie afzuigpunt plafond
- ventilatie afzuigpunt wand
- meterkast, voorzien van NUTS aansluitingen
- vloerlruk
- rookmelder
- elektrische radiator
- opstelplaats vloerverwarmingsverdeler
- opstelplaats omvormer pv panelen
- opstelplaats mechanische ventilatie
- opstelplaats wasmachine
- opstelplaats wasdroger
- zonwerende beglazing
- ventilatierooster

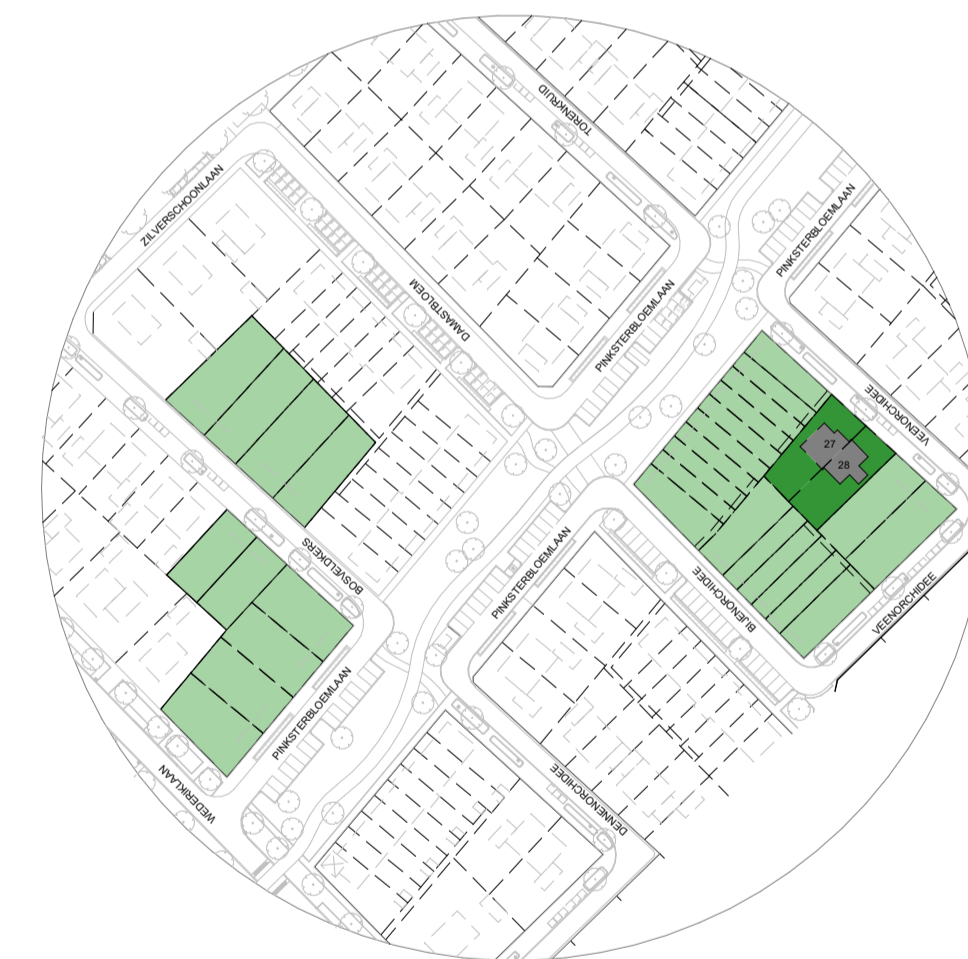

Disclaimer
 De op de tekening aangegeven maatvoeringen zijn circa-maten en in millimeters aangegeven
 Maatvoering op de tekening is excl. (wand-) afwerkingen en schachten
 De plattegronden zijn qua maatvoering niet geschikt voor opdrachten door koper aan derden
 Er kunnen geen rechten worden ontleend aan de volgende op deze tekening aanwezige zaken:
 - situatierisicotoetsing en inrichting in openbaar gebied
 - gisvoelbaarheden van eventuele andere op deze tekening aangegeven bebouwing
 - weergaves van aangrenzende bebouwing zoals bouwmuren, optionele uitbouwen, etc. zijn aan veranderingen onderhevig
 - PV panelen, definitief aantal PV panelen is afhankelijk van de definitieve BENG berekening.
 - sturing van de PV panelen is indicatief weergegeven op deze tekening.
 - installaties en elektrapunten zijn indicatief en worden nader bepaald door de installateur/aannemer
 - ventilatieroosters en zonwering zijn indicatief en worden nader bepaald door installateur/aannemer



BLOMSTERPARKEN
LELYSTAD

KHV ARCHITECTEN
 ■ Korfer / Ter Horst / De Velde Architecten

onderwerp	Verkooptekening	projectnr.	K231204
	bouwnummer 27 en 28	tekeningnr.	VK-108
architect	H. de Velde	schaal	1:100
tekenaar	D.Stunnenberg	formaat	A1
fase	Verkooptekeningen	datum	01-07-2024
status	Definitief	laatste wijz.	