


Voorgevel




Rechterzijgevel

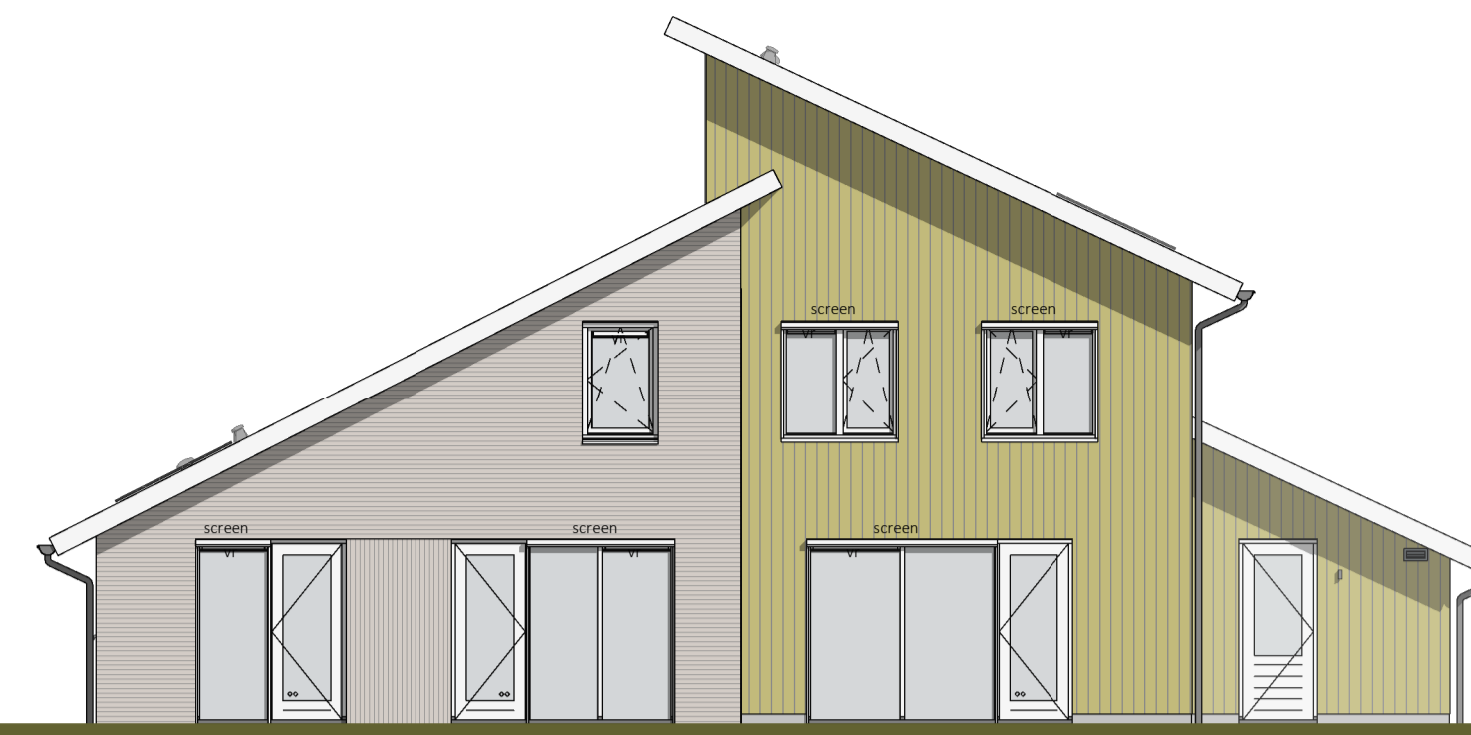


Achtergevel




Linkerzijgevel

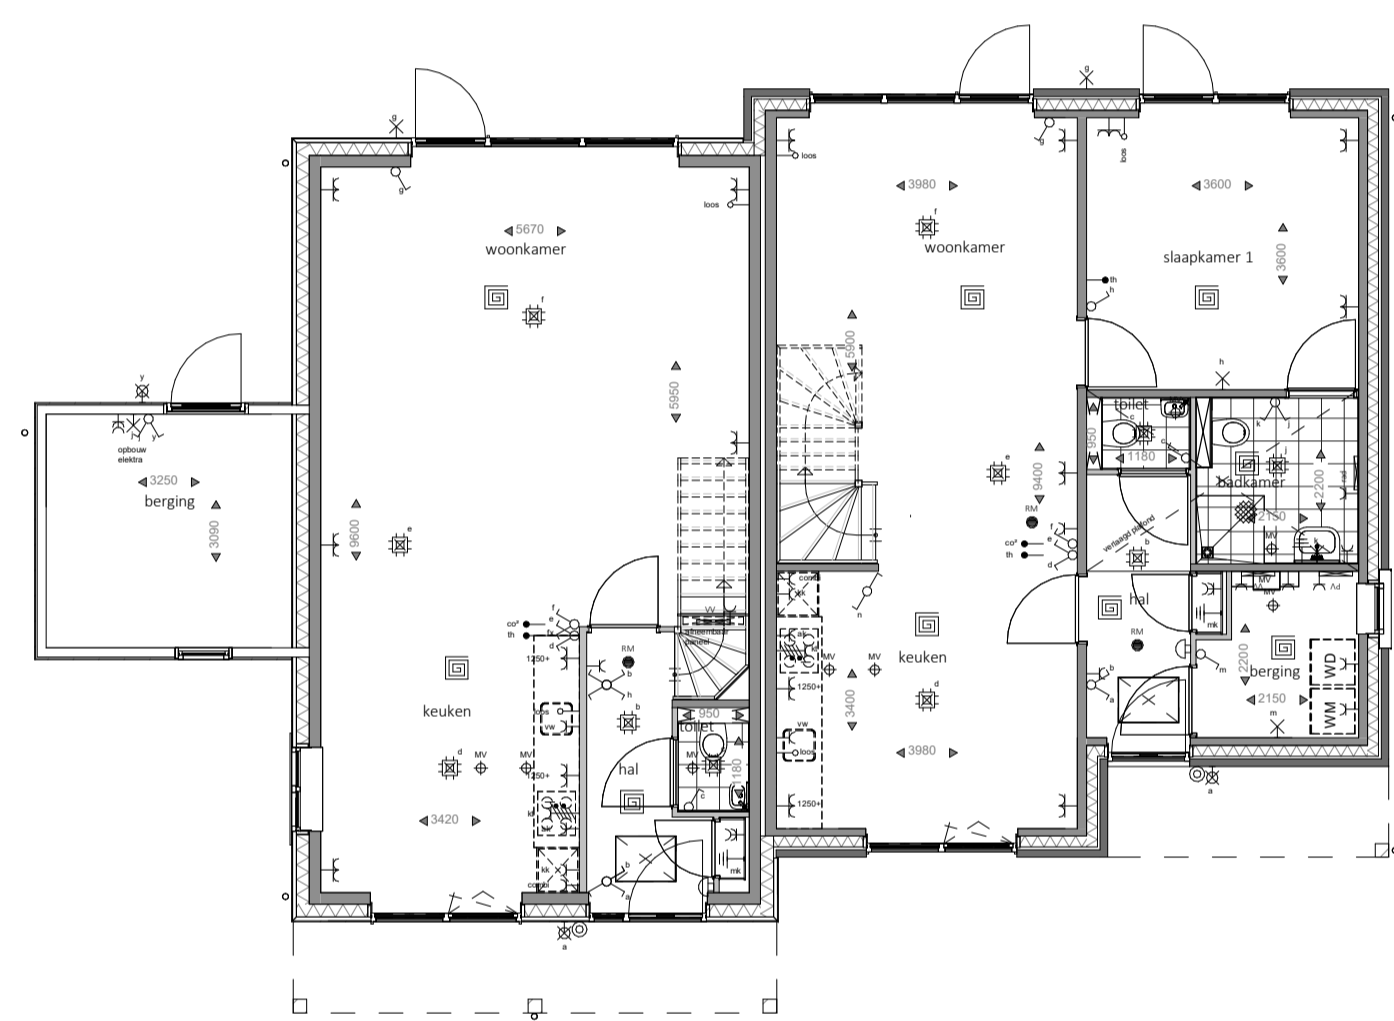


Begane grond

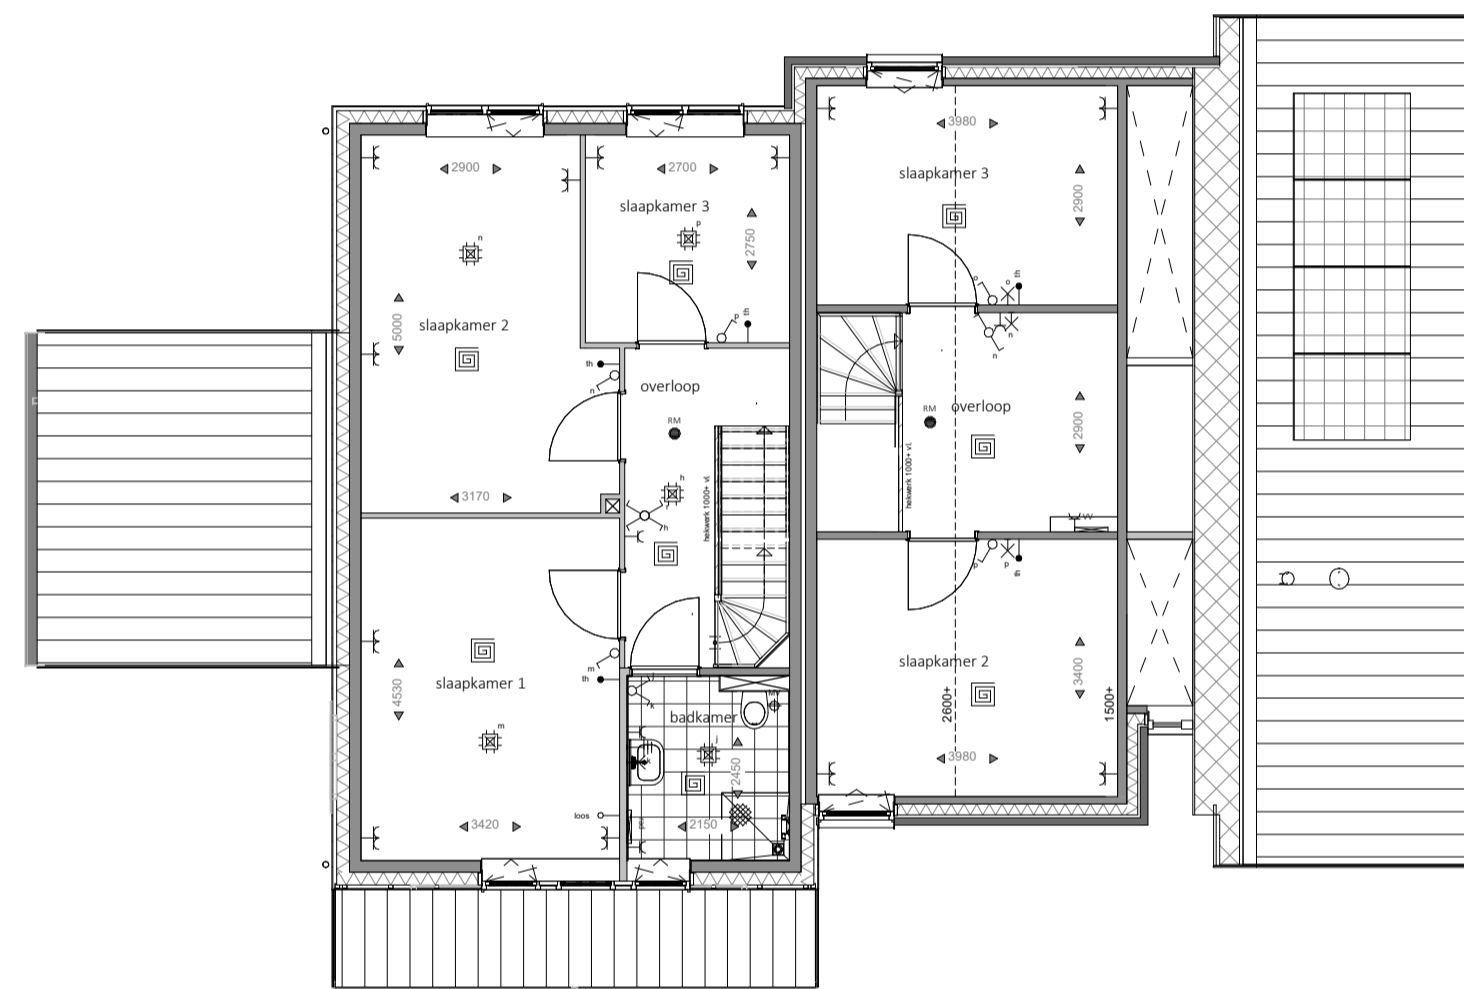


Eerste verdieping

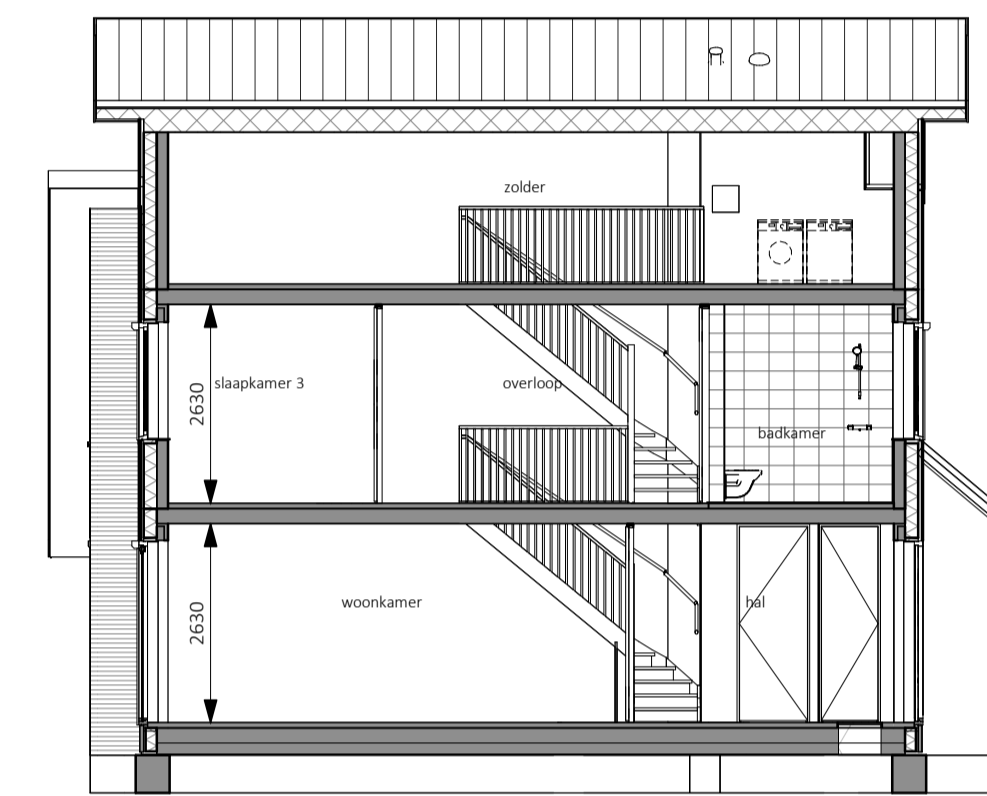


Doorsnede 10

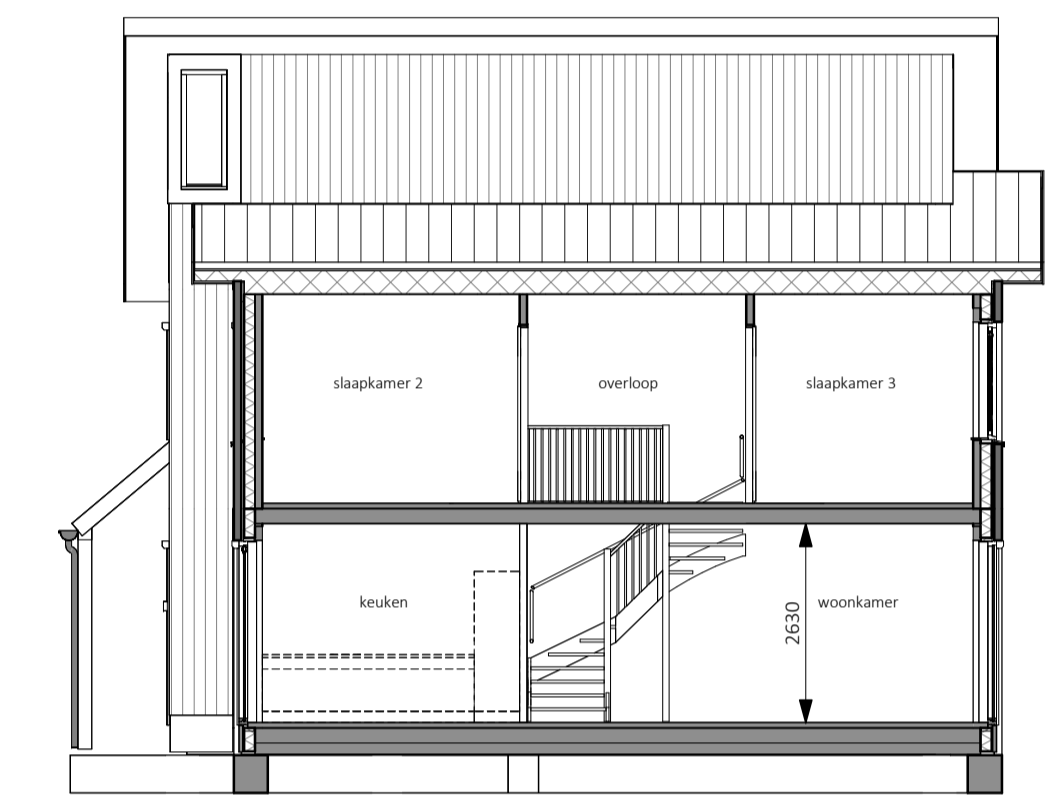

Doorsnede 09

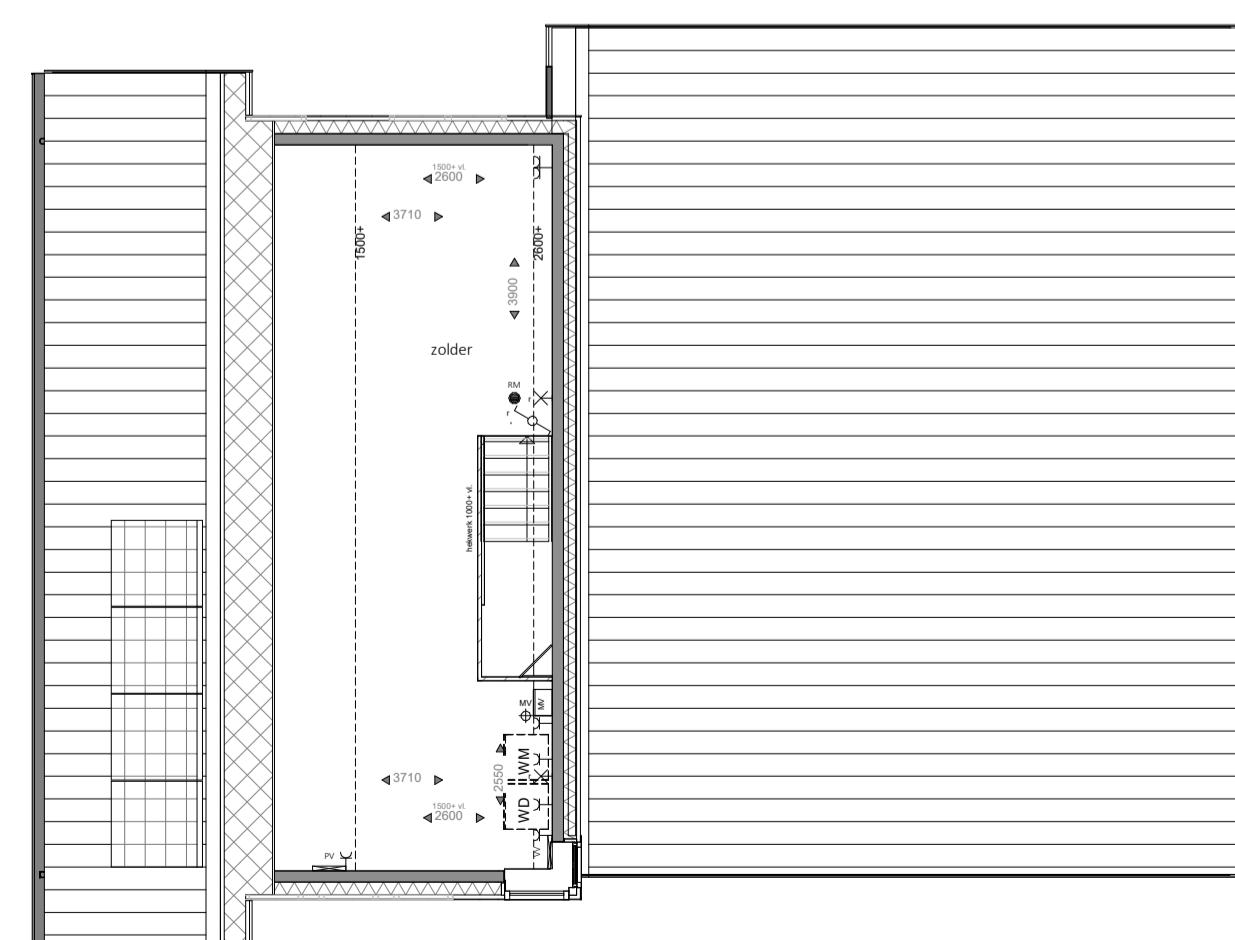

Tweede verdieping

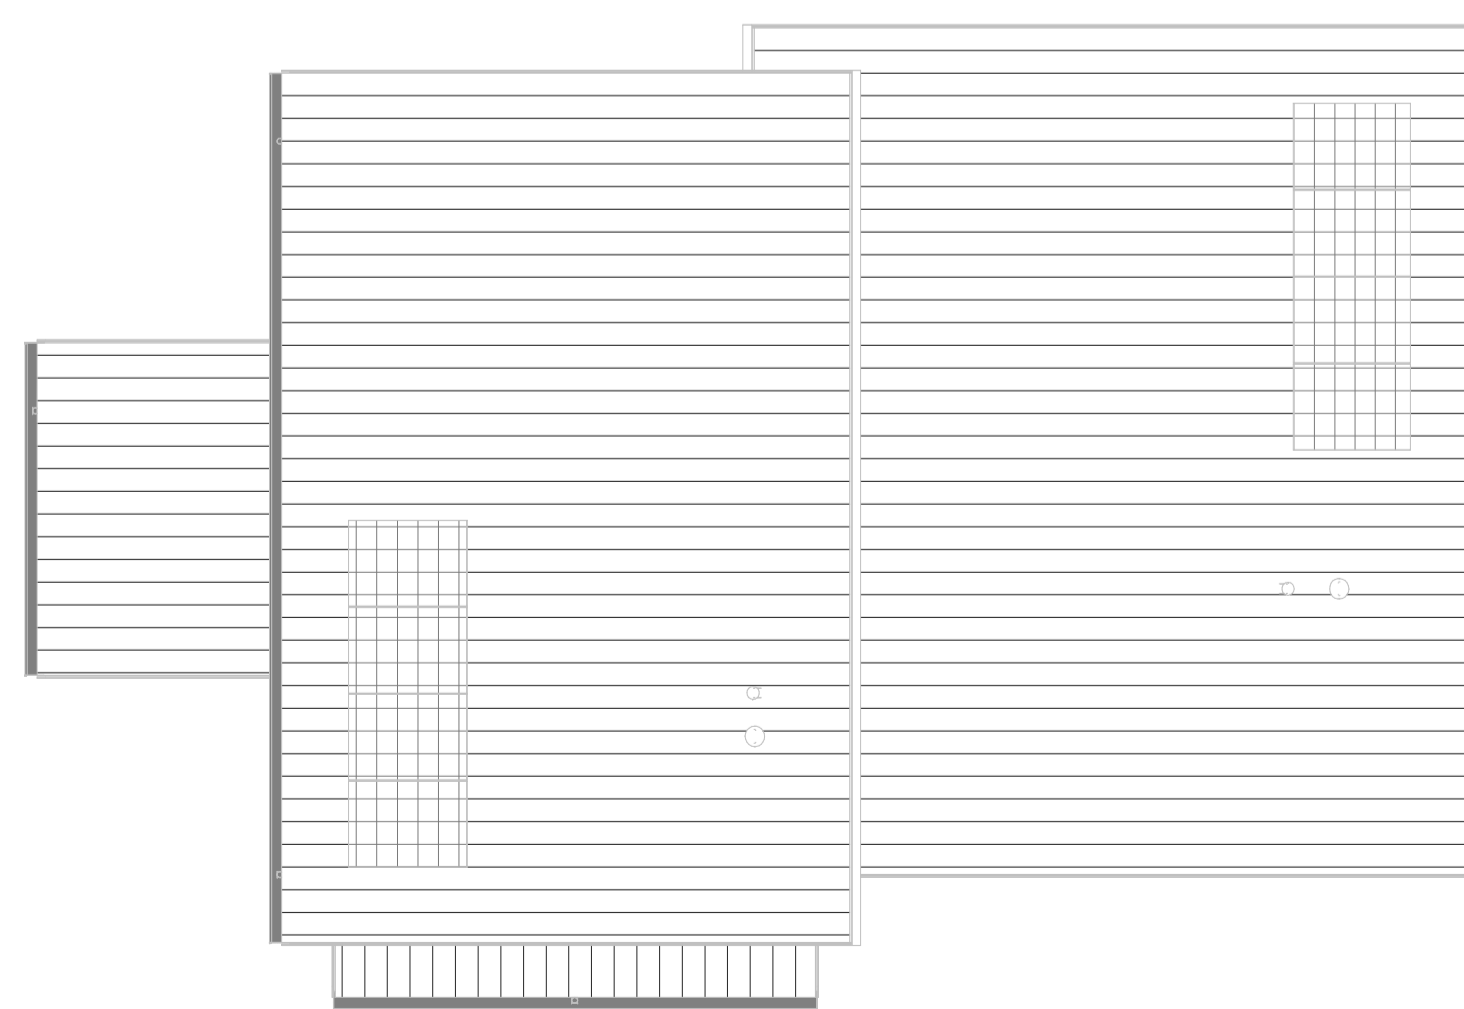

Tweede verdieping

Legenda

- enkelpolige schakelaar
- serie schakelaar
- wisselschakelaar
- kruis schakelaar
- enkele wandcontactdoos
- dubbele wandcontactdoos horizontaal
- dubbele wandcontactdoos verticaal (opbouw)
- loze leiding
- bedraade leiding
- thermostaat
- CO₂melder
- Perlex wcd t.b.v. kooktoestel
- plafondlichtpunt
- wandlichtpunt
- wandlichtpunt met armatuur
- bedrukker
- bel ontvanger
- centraal aardpunt
- aardmat
- ventilatie afzuigpunt plafond
- ventilatie afzuigpunt wand
- meterkast, voorzien van NUTS aansluitingen
- vloerluis
- rookmelder
- elektrische radiator
- opstelplaats vloerverwarmingverdelers
- opstelplaats omvormer pv panelen
- opstelplaats mechanische ventilatie
- opstelplaats wasmachine
- opstelplaats wasdroger
- zonwerende beglazing
- ventilatorooster



Disclaimer
De op de tekening aangegeven maatvoeringen zijn circa-maten en in millimeters aangegeven. Maatvoering op de tekening is excl. (wand) afwerkingen en schachten. De plattegronden zijn qua maatvoering niet geschikt voor opdrachten door koper aan derden. Er kunnen geen rechten worden ontleend aan de volgende op deze tekening aanwezige zaken:
- staatstekening en inrichting in openbaar gebied
- gemeentebestuur van eventuele andere op deze tekening aangegeven bebouwing
- wijzigingen van aangrenzende bebouwing zoals bouwmuren, optionele uitbouwen, etc. zijn aan veranderingen onderhevig.
- PV panelen, definitief aantal PV panelen is afhankelijk van de definitieve BEING berekening. Sturing van de PV panelen is indicatief weergegeven op deze tekening.
- installaties en elektrapunten zijn indicatief en worden nader bepaald door de installateur/aannemer.
- ventilatoroosters en zonwering zijn indicatief en worden nader bepaald door installateur/aannemer.



BLOMSTERPARKEN
LELYSTAD

KHV ARCHITECTEN
Korke / Ter Horst / De Velde Architecten

onderwerp	Verkooptekening	projectnr.	K231204
	bouwnummer 09 en 10	tekeningnr.	VK-105
architect	H. de Velde	schaal	1:100
tekenaar	D. Stunnenberg	formaat	A1
fase	Verkooptekeningen	datum	01-07-2024
status	Definitief	laatste wijz.	